TENNACOLA S.r.l.
SOCIETÀ DI INGEGNERIA E ARCHITETTURA

# COLLETTAMENTO DEL VERSANTE EST DI MONTE SAN GIUSTO AL DEPURATORE GUAZZETTI DI MONTEGRANARO

**PROGETTO ESECUTIVO**

## PROFILI COLLETTORI FOGNARI PRINCIPALE E SECONDARIO


**PROGETTISTA**
**Dott.Ing. Sergio Paolucci**

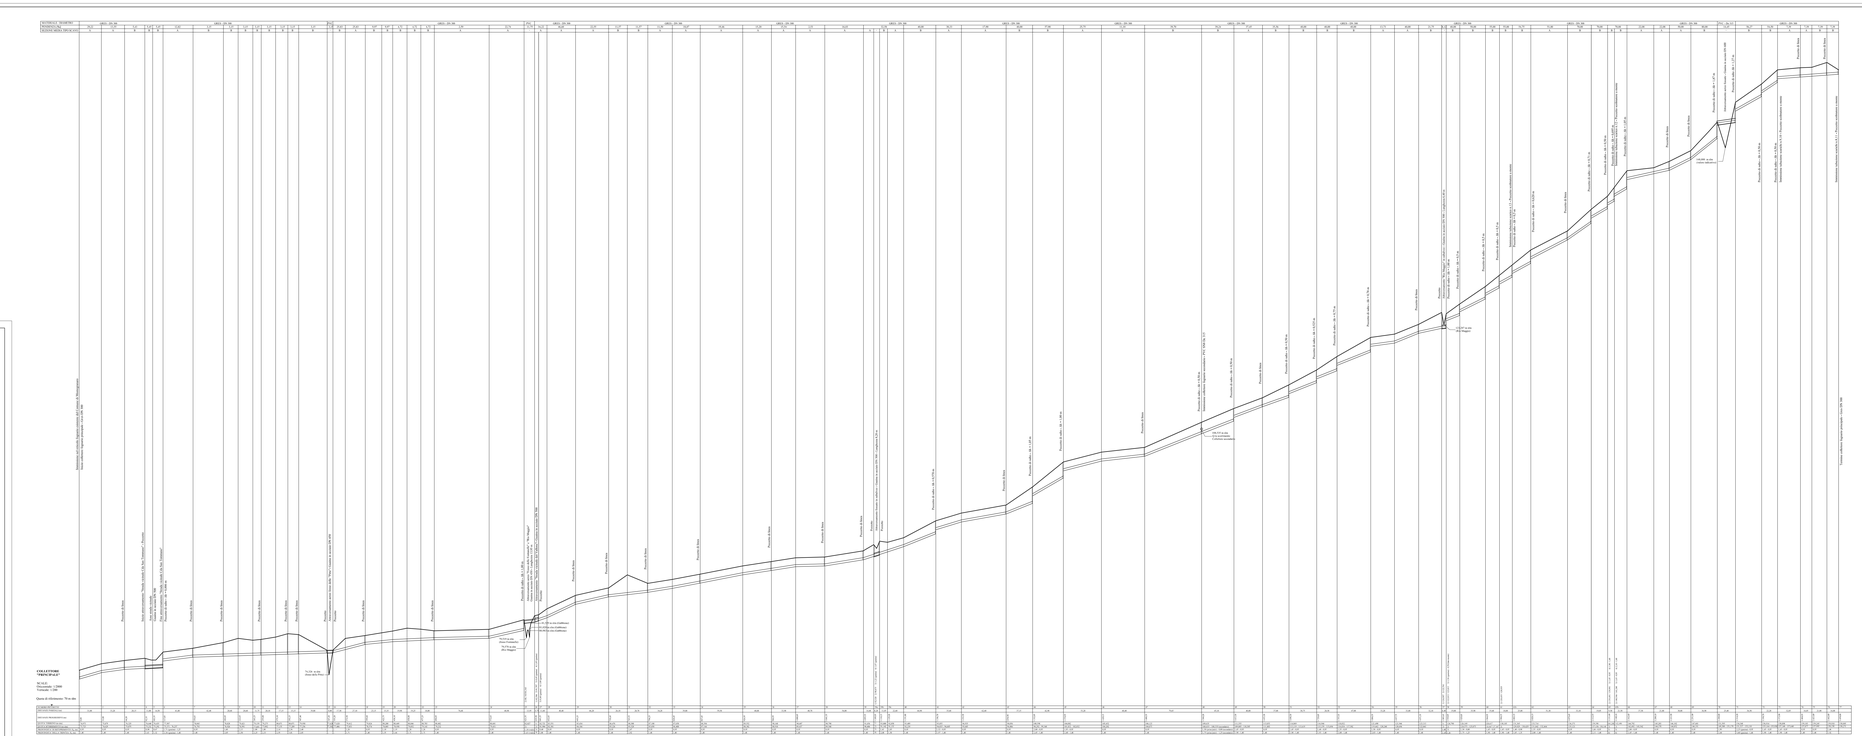
| ELABORATO 11 | Scala | Revisione | Data |
|---|---|---|---|
| | | 02 | Settembre 2019 |