

COLLETTAMENTO DEL VERSANTE EST DI MONTE SAN GIUSTO AL DEPURATORE GUAZZETTI DI MONTEGRANARO

PROGETTO ESECUTIVO

PARTICOLARI COSTRUTTIVI ATTRAVERSAMENTO AEREO FOSSO DELLE PITTE

PROGETTISTA
Dotting. Sergio Paolucci


Scala	Revisione	Data
	02	Settembre 2019

ELABORATO 12.2.1

PARTICOLARE ATTRAVERSAMENTO AEREO FOSSO DELLE PITTE
COLLETTORE FOGNARIO PRINCIPALE - da picchetto n.15 a picchetto n.16 - Lunghezza 8,00 ml
SCALA 1:50


PICCHETTO 15
POZZETTO DI LINEA
QUOTA SCORRIMENTO: 77,382 m sim
QUOTA TERRENO: 77,528 m sim

PICCHETTO 16
POZZETTO DI LINEA
QUOTA SCORRIMENTO: 77,406 m sim
QUOTA TERRENO: 77,528 m sim

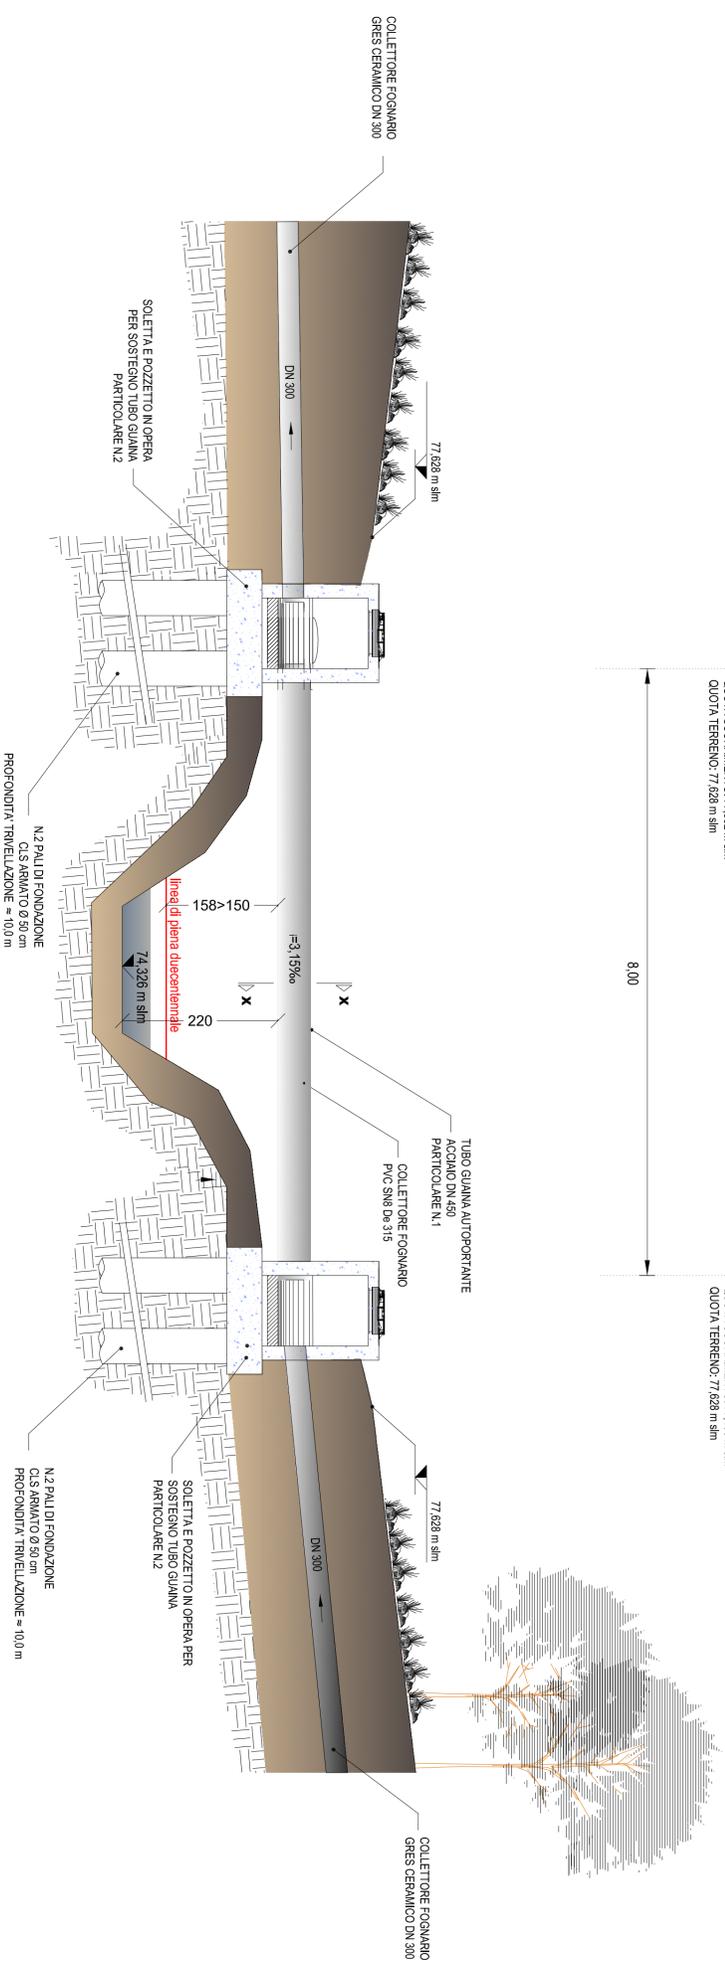


SEZIONE

PARTICOLARE N.1
TUBO GUAINA AUTOPORTANTE PER PROTEZIONE CONDOTTA FUORI SCALA

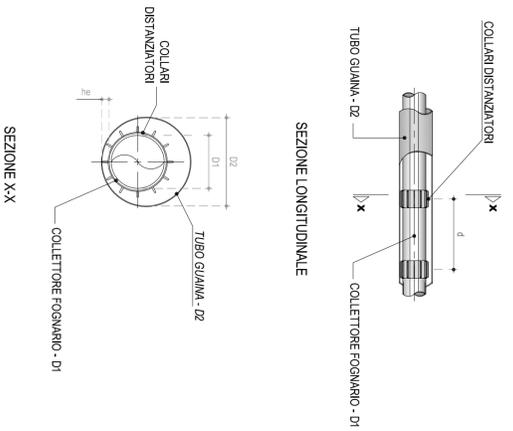


Da CONDOTTA (D1)	DN TUBO GUAINA IN ACCIAIO (D2)	DISTANZA MASSIMA TRA COLLARI (D)	SPESORE COLLARE DISTANZIATORE (he)
315	450	2	50

COLLETTORE FOGNARIO PRINCIPALE - da picchetto n.15 a picchetto n.16 - Lunghezza 8,00 m
VISTA IN PIANTA
SCALA 1:50

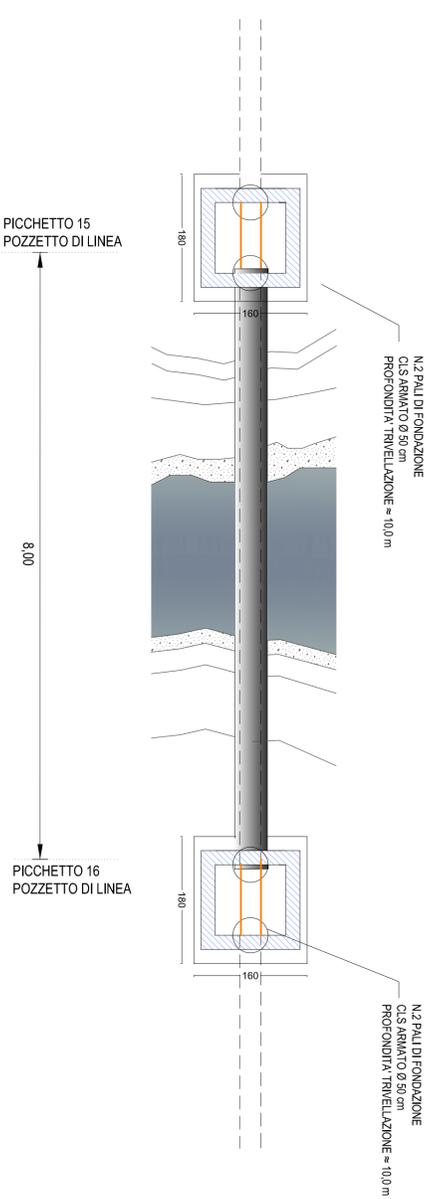

PIANTA

PARTICOLARE N.2
SOLETTA E POZZETTO IN OPERA PER SOSTEGNO TUBO GUAINA
SCALA 1:50

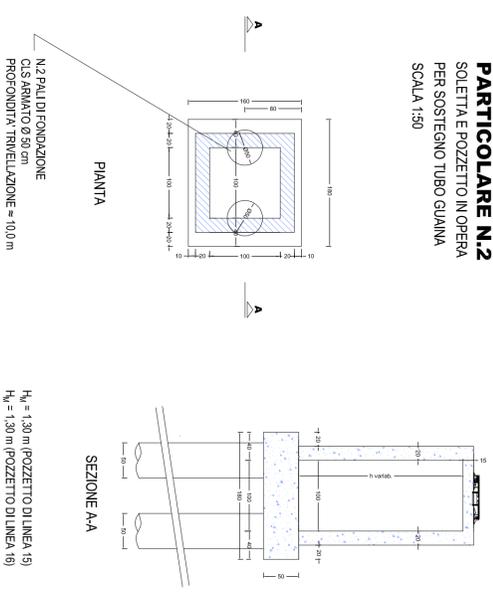

H₁ = 1,30 m (POZZETTO DI LINEA 15)
H₂ = 1,30 m (POZZETTO DI LINEA 16)