TENNACOLA SpA
SERVIZIO IDRICO INTEGRATO

RETE DEPURATIVA DEL MEDIO BACINO DELL'ETE MORTO

II Stralcio II Lotto

PROGETTO DEFINITIVO/ESECUTIVO

INQUADRAMENTO GENERALE INTERVENTO PLANIMETRIA CTR

Progettista: Ing. Sergio Paolucci

COLLABORATORI:
Geom. Maria Rita Maccari
Geom. Matteo Chiarchiò
Geom. Edoardo Pettinari

ELABORATO: 3	scala	revisione	data
	1:5.000		NOVEMBRE 2021

LEGENDA:
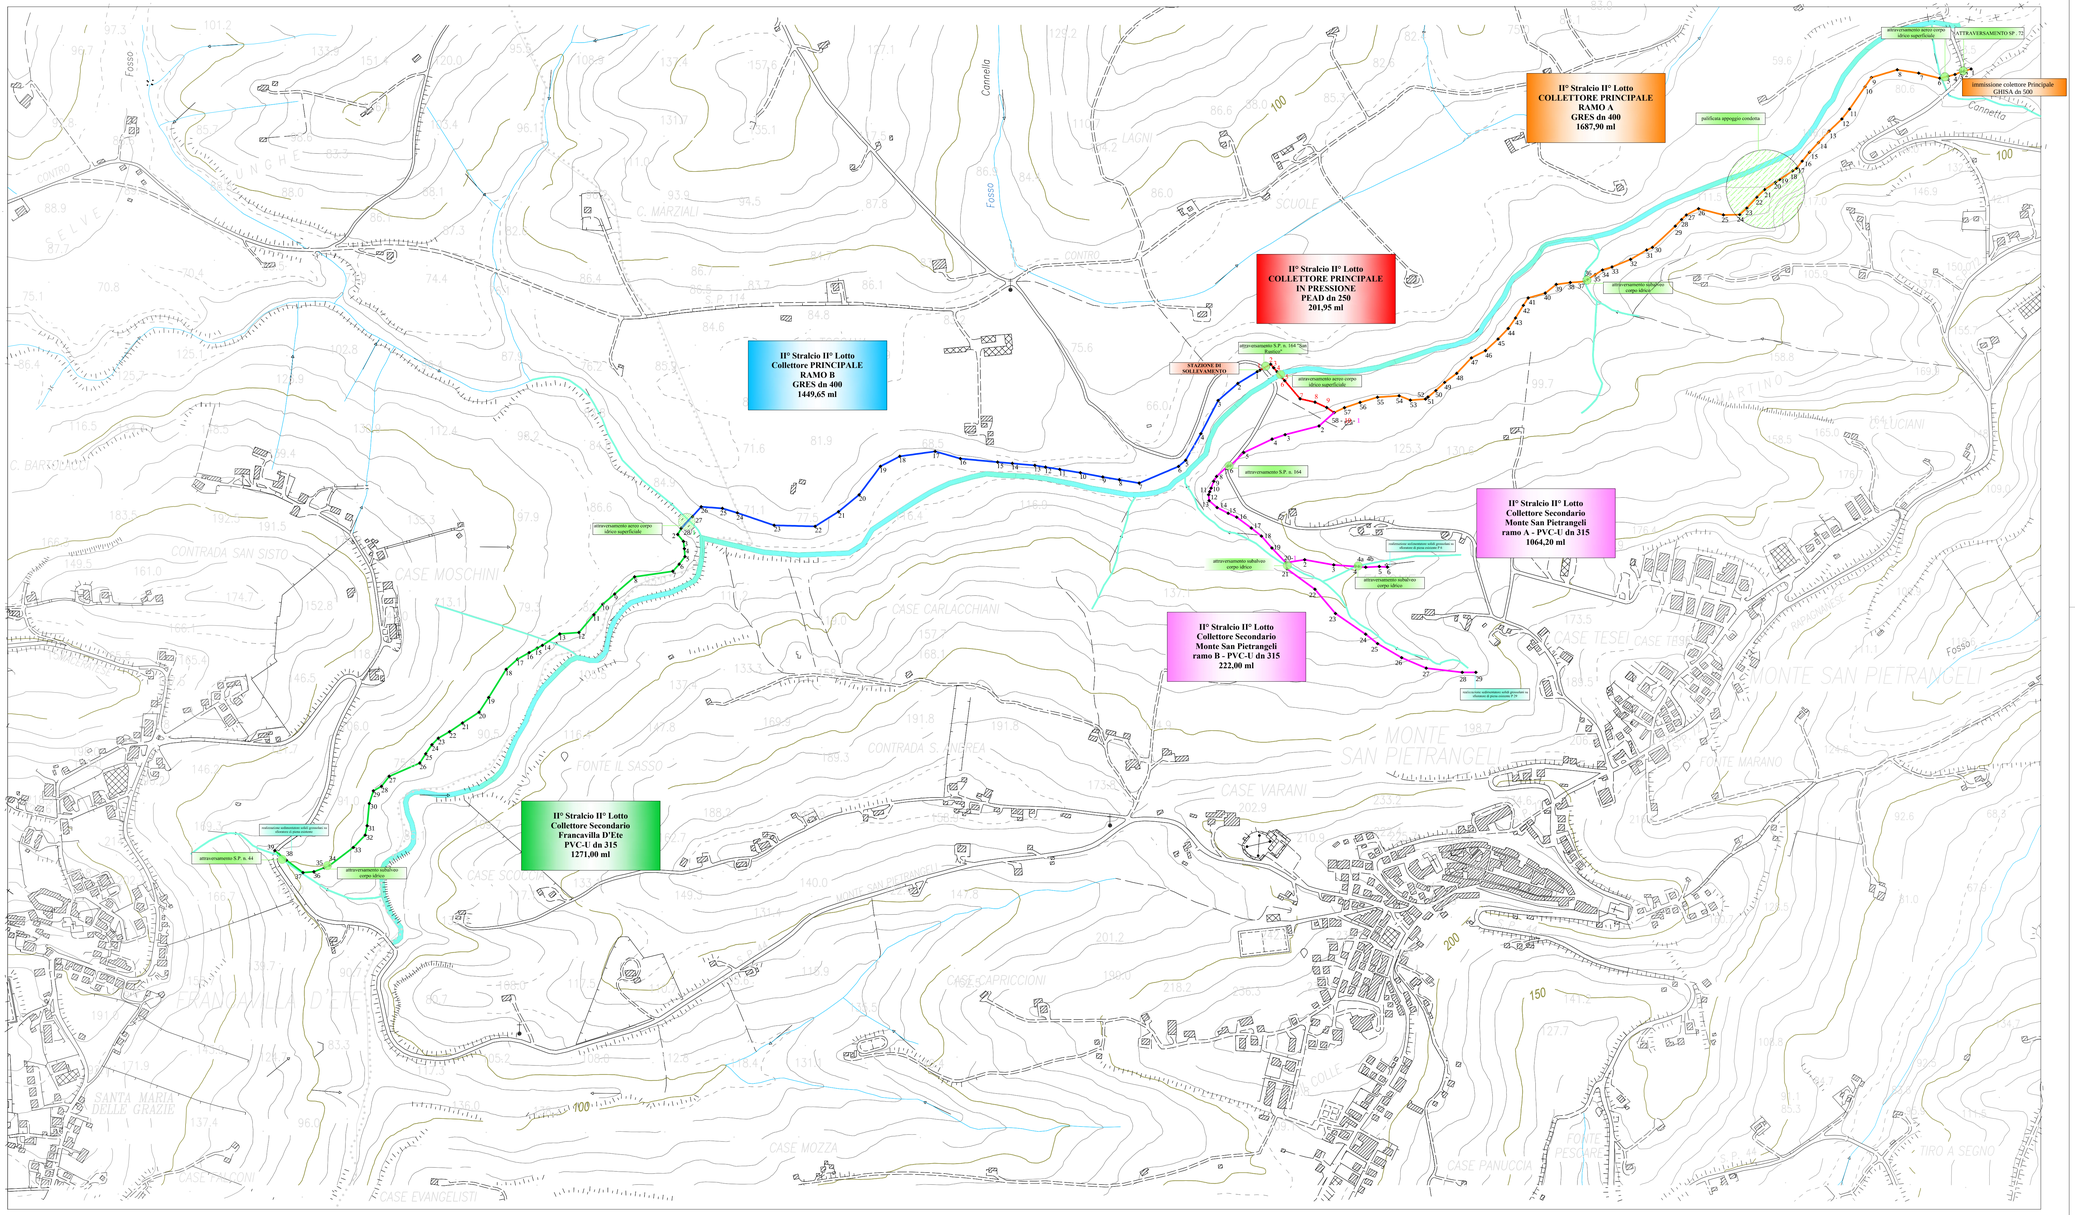
- COLLETTORE PRINCIPALE - RAMO A - GRES dn 400
- COLLETTORE PRINCIPALE - RAMO B - GRES dn 400
- COLLETTORE PRINCIPALE IN PRESSIONE - PEAD dn 250
- COLLETTORE SECONDARIO DIRAMAZIONE MONTE SAN PIETRANGELI - PVC-U dn 315
- COLLETTORE SECONDARIO DIRAMAZIONE FRANCAVILLA D'ETE - PVC-U dn 315
- POZZETTO DI ISPEZIONE/SALTO
- punto topografico battuto