TENNACOLA SpA
SERVIZIO IDRICO INTEGRATO

RETE DEPURATIVA DEL MEDIO BACINO DELL'ETE MORTO

II Stralcio II Lotto

PROGETTO DEFINITIVO/ESECUTIVO

PROFILO COLLETTORE FOGNARIO SECONDARIO
Comune di Francavilla D'Ete PVC-U dn 315

Progettista: Ing. Sergio Paolucci

COLLABORATORI:
Geom. Maria Rita Maccari
Geom. Matteo Chiurchi½
Geom. Edoardo Pettinari

ELABORATO: 8		revisione	data
			NOVEMBRE 2021

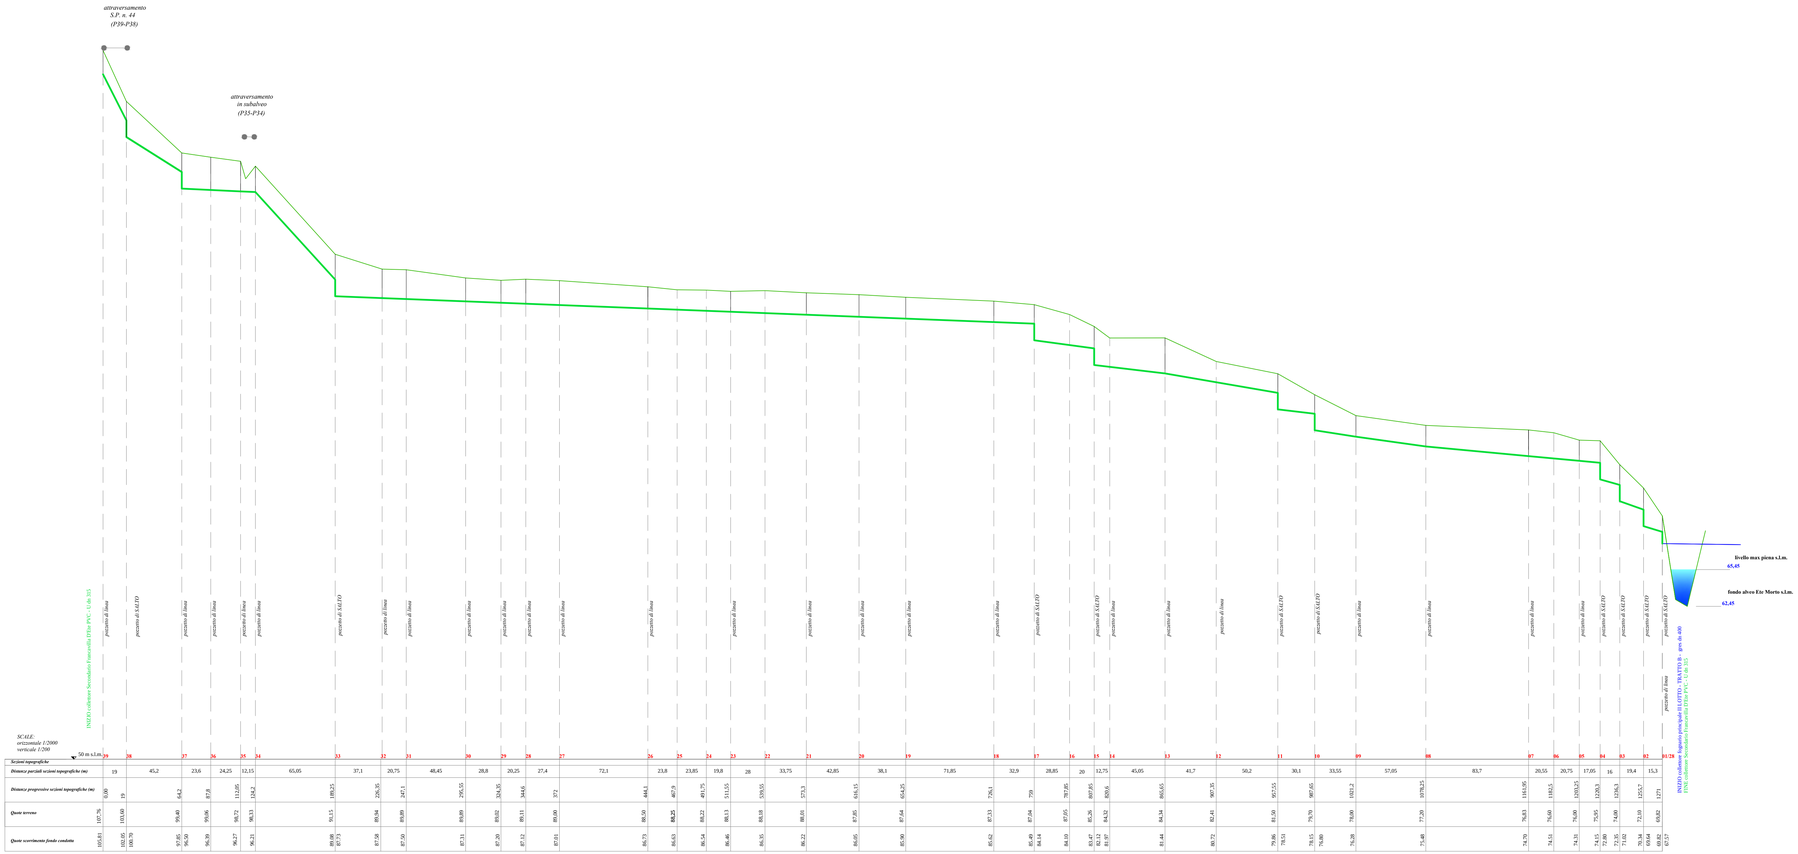

| Sezioni topografiche | 39 | 38 | | 37 | | 36 | | 35 | | 34 | | | 33 | | | 32 | | 31 | | | 30 | | | 29 | | 28 | | 27 | | | 26 | | | 25 | | 24 | | 23 | | 22 | | | 21 | | | 20 | | | 19 | | | 18 | | | 17 | | 16 | | 15 | | 14 | | | 13 | | | 12 | | | 11 | | | 10 | | | 09 | | | 08 | | | 07 | | 06 | | 05 | | 04 | | 03 | | 02 | | 01 | 128 |
|---|---|---|---