

RETE DEPURATIVA DEL MEDIO BACINO DELL'ETE MORTO

II STRALCIO II LOTTO

PROGETTO DEFINITIVO/ESECUTIVO

PARTICOLARI COSTRUTTIVI ATTRAVERSAMENTO AEREO CORPO IDRICO SUPERFICIALE COLLETTORE FOGNARIO PRINCIPALE RAMO - A - GRES dn 400 da P5 a P6

Progettista: Ing. Sergio Paolucci


Collaboratori:
Geom. Maria Rita Maccari
Geom. Matteo Chiurchiù
Geom. Edoardo Pettinari

ELABORATO: 10.2

Scala	Revisione	Data
		NOVEMBRE 2021


PARTICOLARE ATTRAVERSAMENTO AEREO FOSSATO CORSO D'ACQUA MINORE

COLLETTORE FOGNARIO PRINCIPALE TRATTO "A" - da picchetto n.5A a picchetto n.6A - Lunghezza 18,70 m
SEZIONE LONGITUDINALE

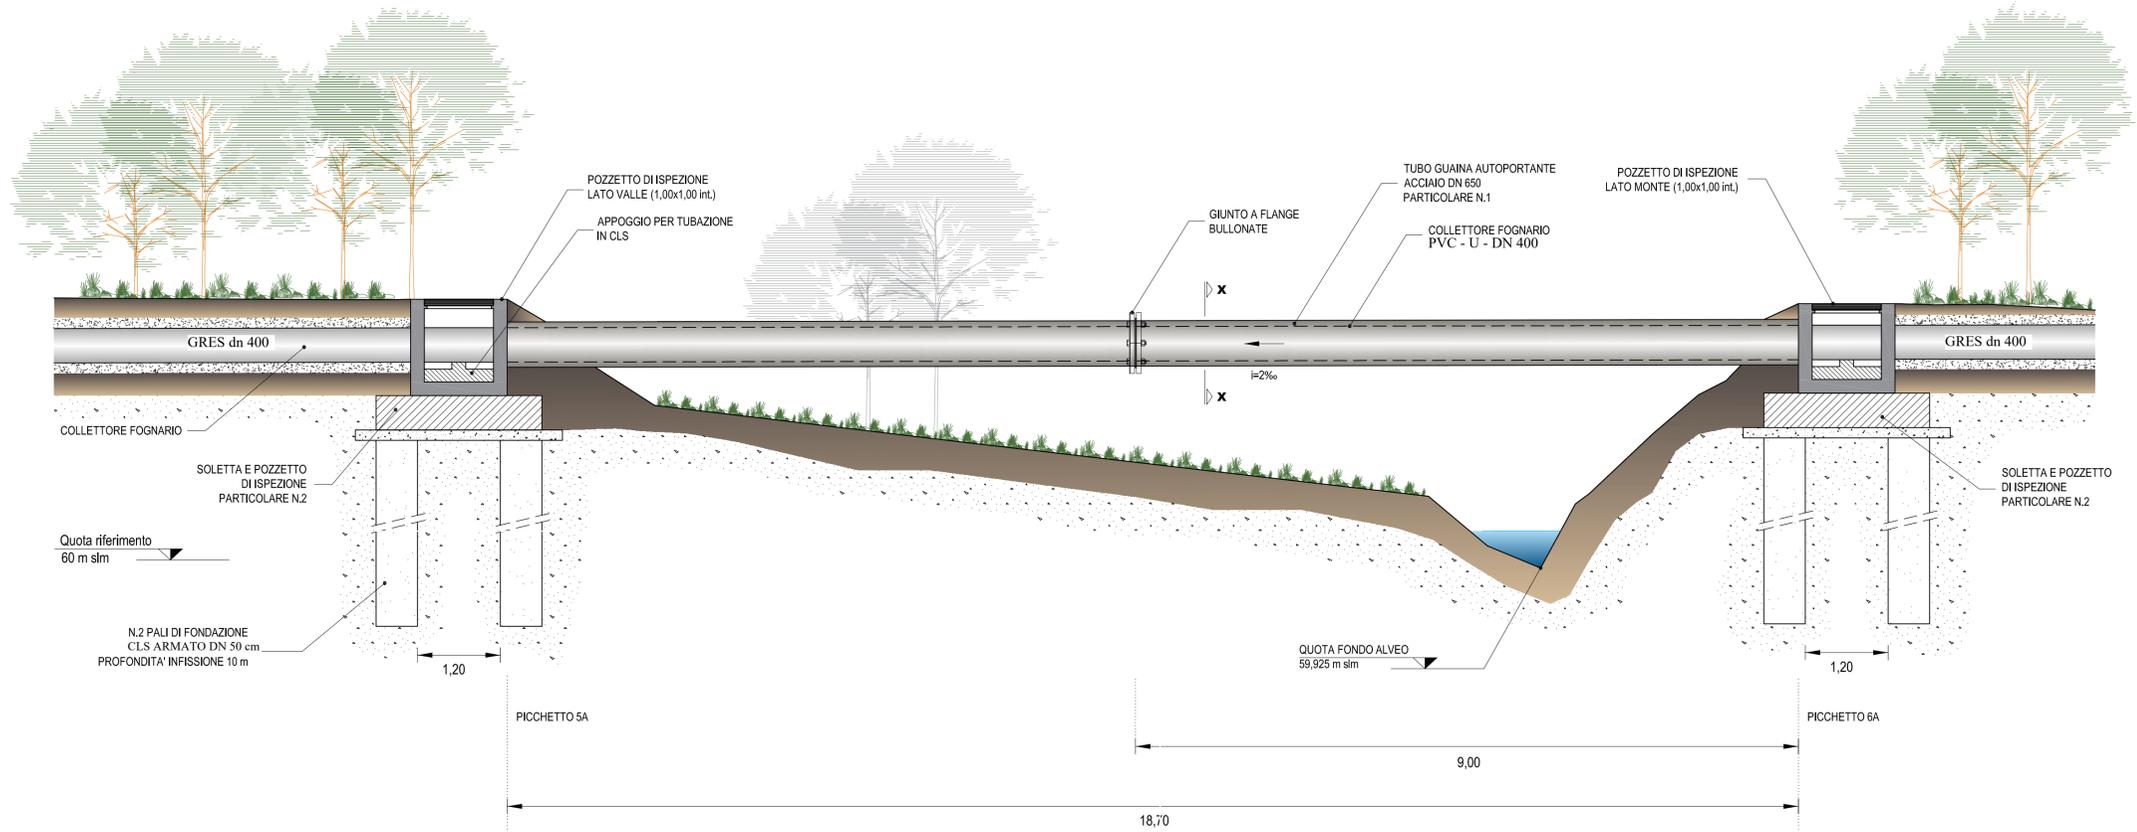


PARTICOLARE N.1

TUBO GUAINA AUTOPORTANTE PER PROTEZIONE CONDOTTA FUORI SCALA

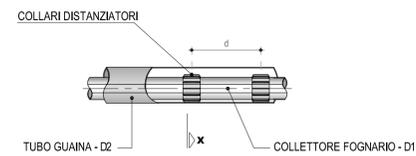


SEZIONE LONGITUDINALE

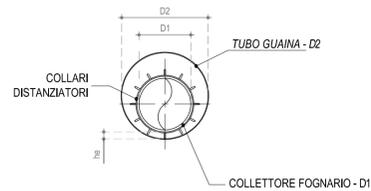

SEZIONE X-X

COLLETTORE FOGNARIO PRINCIPALE TRATTO "A" - da picchetto n.5A a picchetto n.6A - Lunghezza 18,70 m

VISTA IN PIANTA
SCALA 1:50

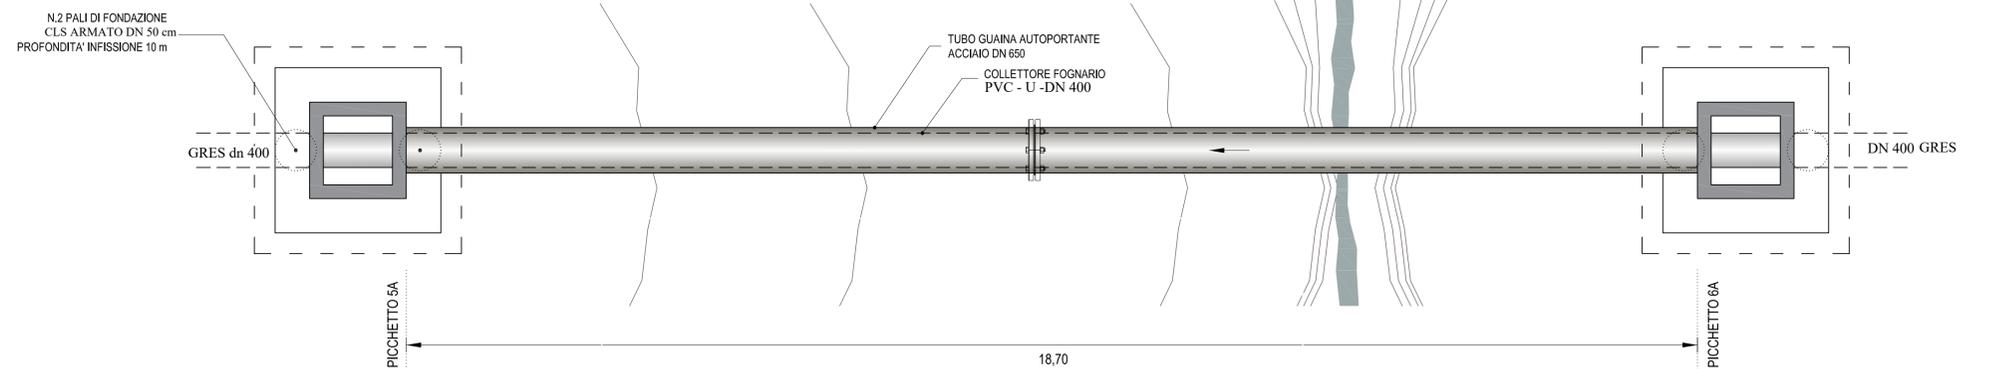

PARTICOLARE N.2 SOLETTA E POZZETTO DI ISPEZIONE

