



# RETE DEPURATIVA DEL MEDIO BACINO DELL'ETE MORTO

Il Stralcio II Lotto

PROGETTO DEFINITIVO/ESECUTIVO

## PARTICOLARI COSTRUTTIVI ATTRAVERSAMENTO AEREO FIUME ETE MORTO COLLETTORE FOGNARIO PRINCIPALE - RAMO B - GRES dn 400 da P27 a P28


Progettista: Ing. Sergio Paolucci

Collaboratori:  
Geom. Maria Rita Maccari  
Geom. Matteo Chirichì  
Geom. Edoardo Pettinari


ELABORATO: 10.8

Scala	Revisione	Data
		NOVEMBRE 2021

### PARTICOLARE ATTRAVERSAMENTO AEREO FIUME ETE MORTO COLLETTORE FOGNARIO PRINCIPALE TRATTO "B" - da picchetto n.27B a picchetto n.28B - Lunghezza 35,15 m SEZIONE LONGITUDINALE SCALA 1:50

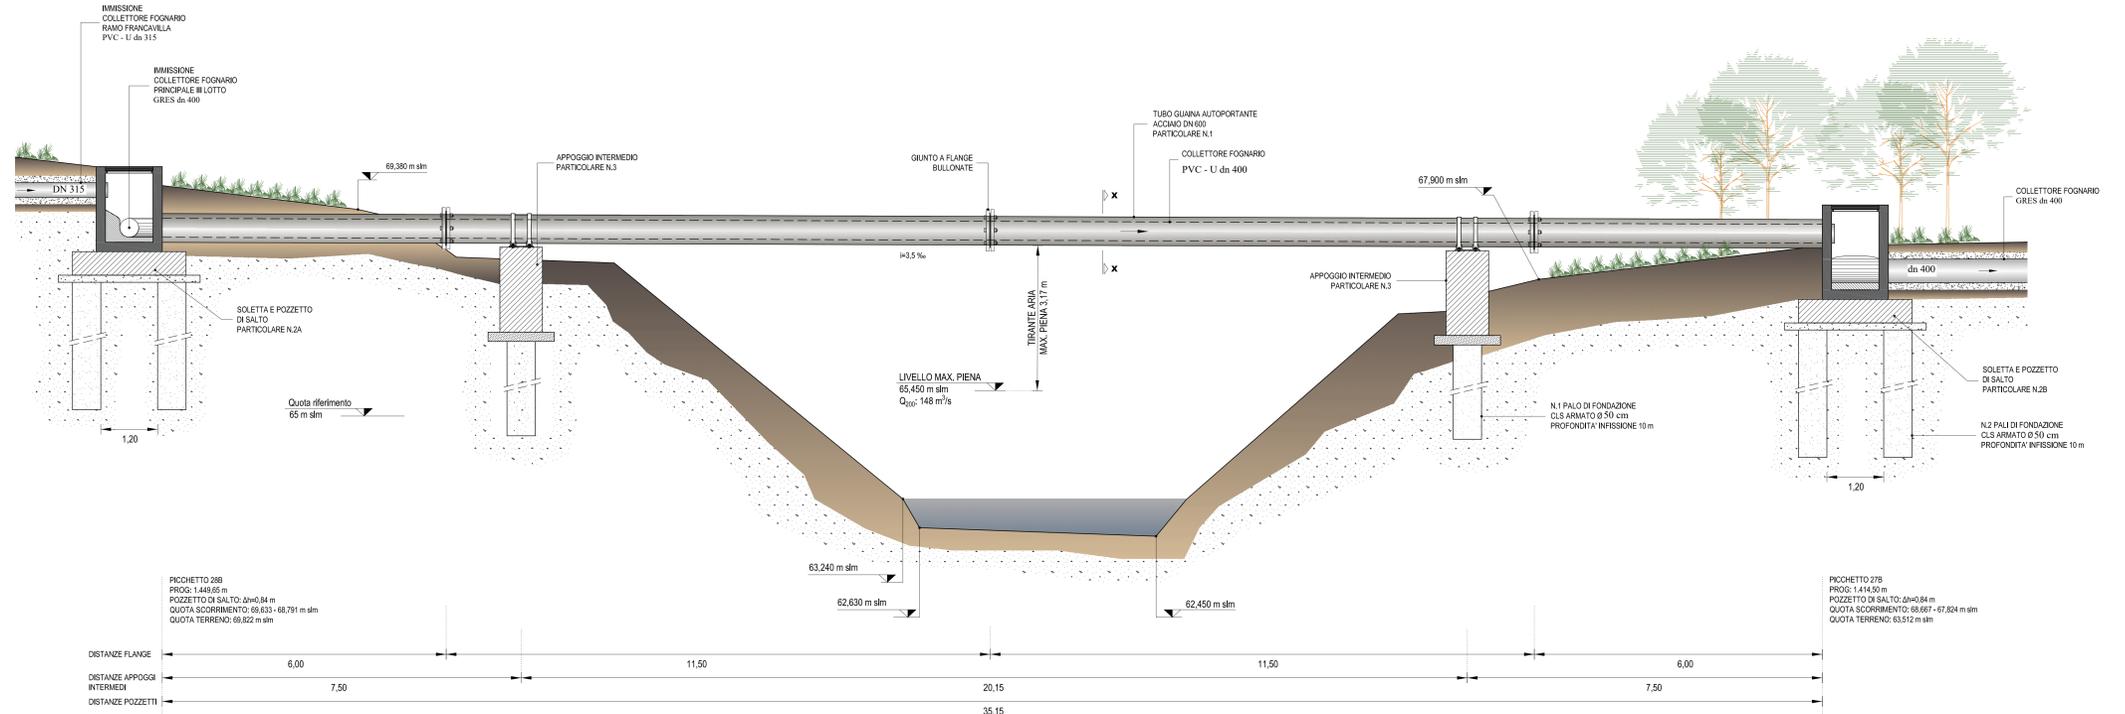


### PARTICOLARE N.1 TUBO GUAINA AUTOPORTANTE PER PROTEZIONE CONDOTTA FUORI SCALA

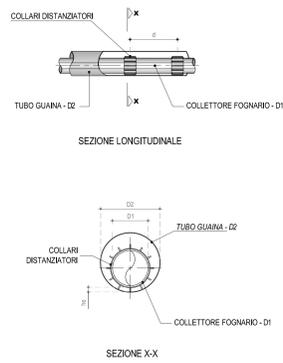


D <sub>1</sub> CONDOTTA (D1)	D <sub>2</sub> TUBO GUAINA IN ACCIAIO (D2)	DISTANZA MASSIMA TRA COLLARI DISTANZIATORI (d)	SPESORE COLLARE DISTANZIATORE (mm) (h)
400	600	2	50


### COLLETTORE FOGNARIO PRINCIPALE TRATTO "B" - da picchetto n.27B a picchetto n.28B - Lunghezza 35,15 m VISTA IN PIANTA SCALA 1:50

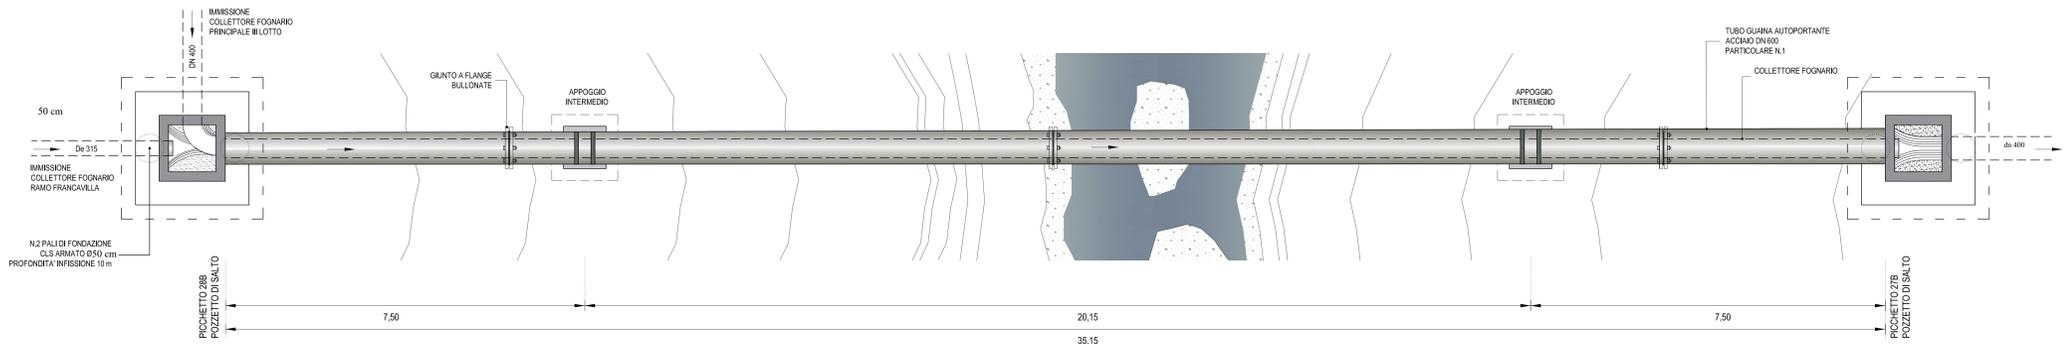

### PARTICOLARE N.2A SOLETTA E POZZETTO DI SALTO (PICCHETTO 28B) SCALA 1:50

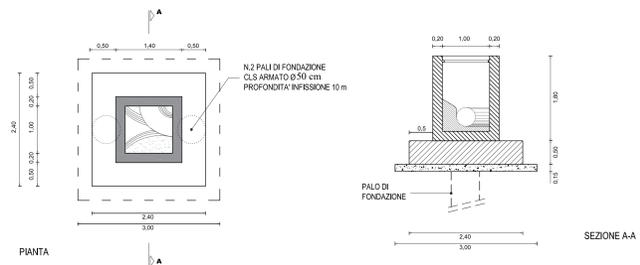

### PARTICOLARE N.2B SOLETTA E POZZETTO DI SALTO (PICCHETTO 27B) SCALA 1:50

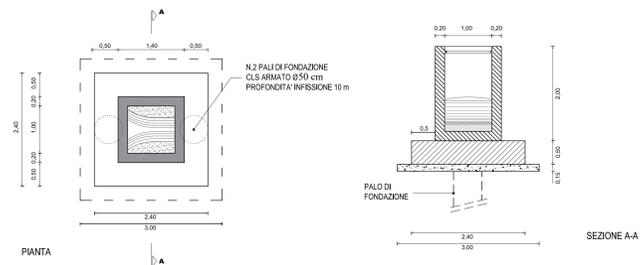

### PARTICOLARE N.3 APPOGGIO INTERMEDIO SCALA 1:25

