

**RETE DEPURATIVA DEL
MEDIO BACINO DELL'ETE MORTO**

II Stralcio II Lotto

PROGETTO DEFINITIVO/ESECUTIVO

STAZIONE DI SOLLEVAMENTO

Progettista: Ing. Sergio Paolucci


COLLABORATORE:
Ettore Maria Rita Mancusi
Eugenio Tiberti
Giovanna Palmieri

ELABORATO: 16


scala	revisione	data
		NOVEMBRE 2021




PIANTA QUOTA COPERTURA

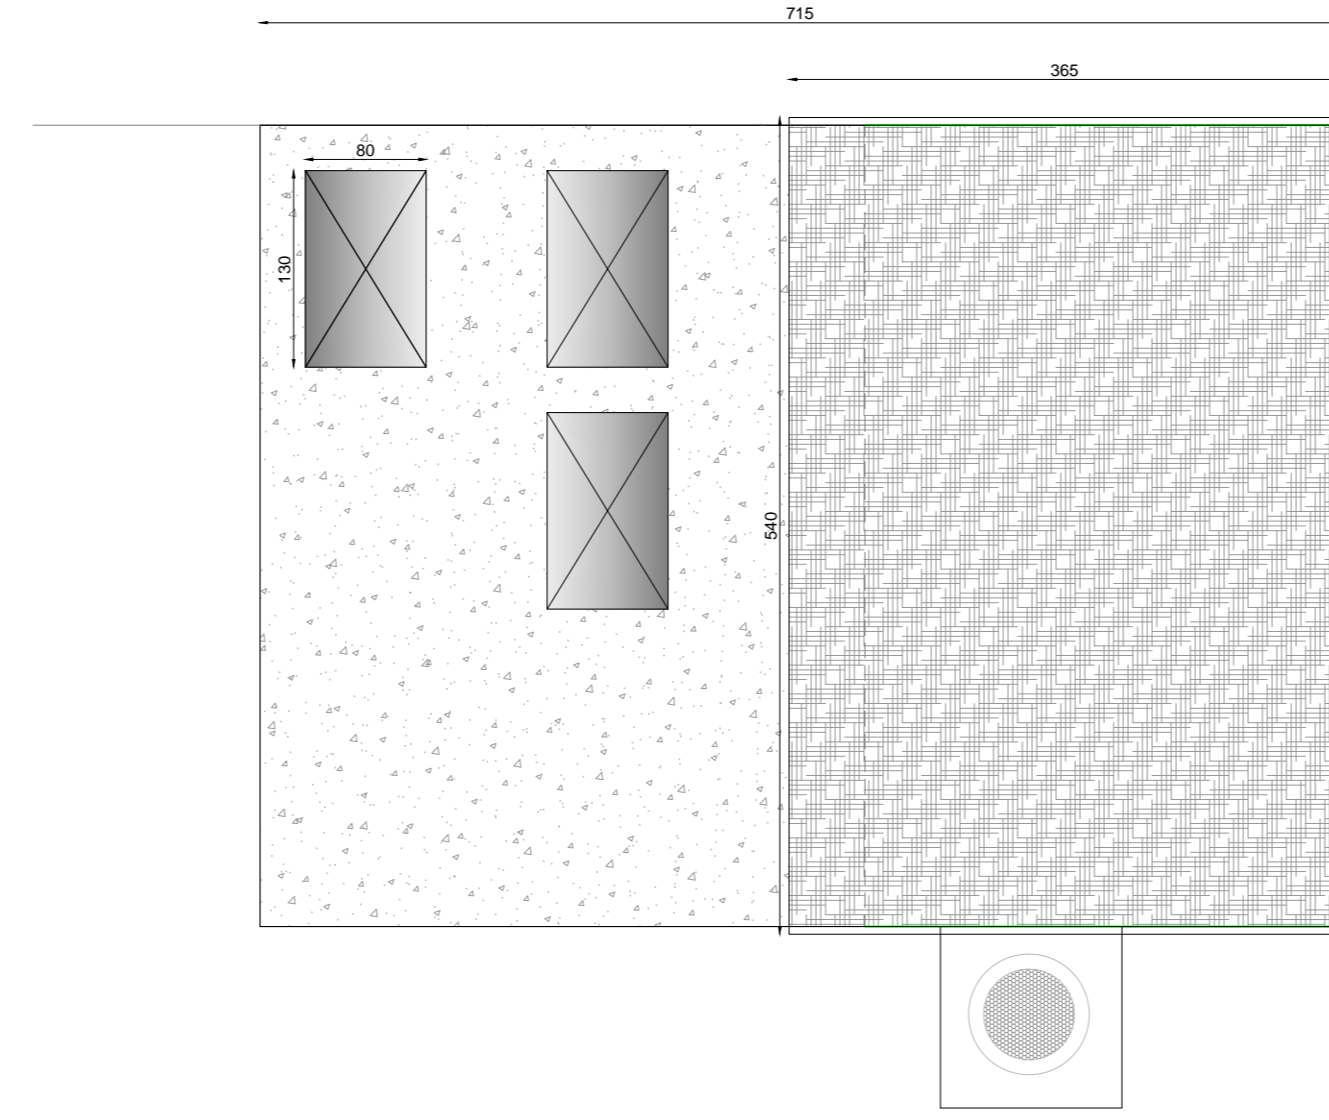


PIANTA QUOTA +0.20

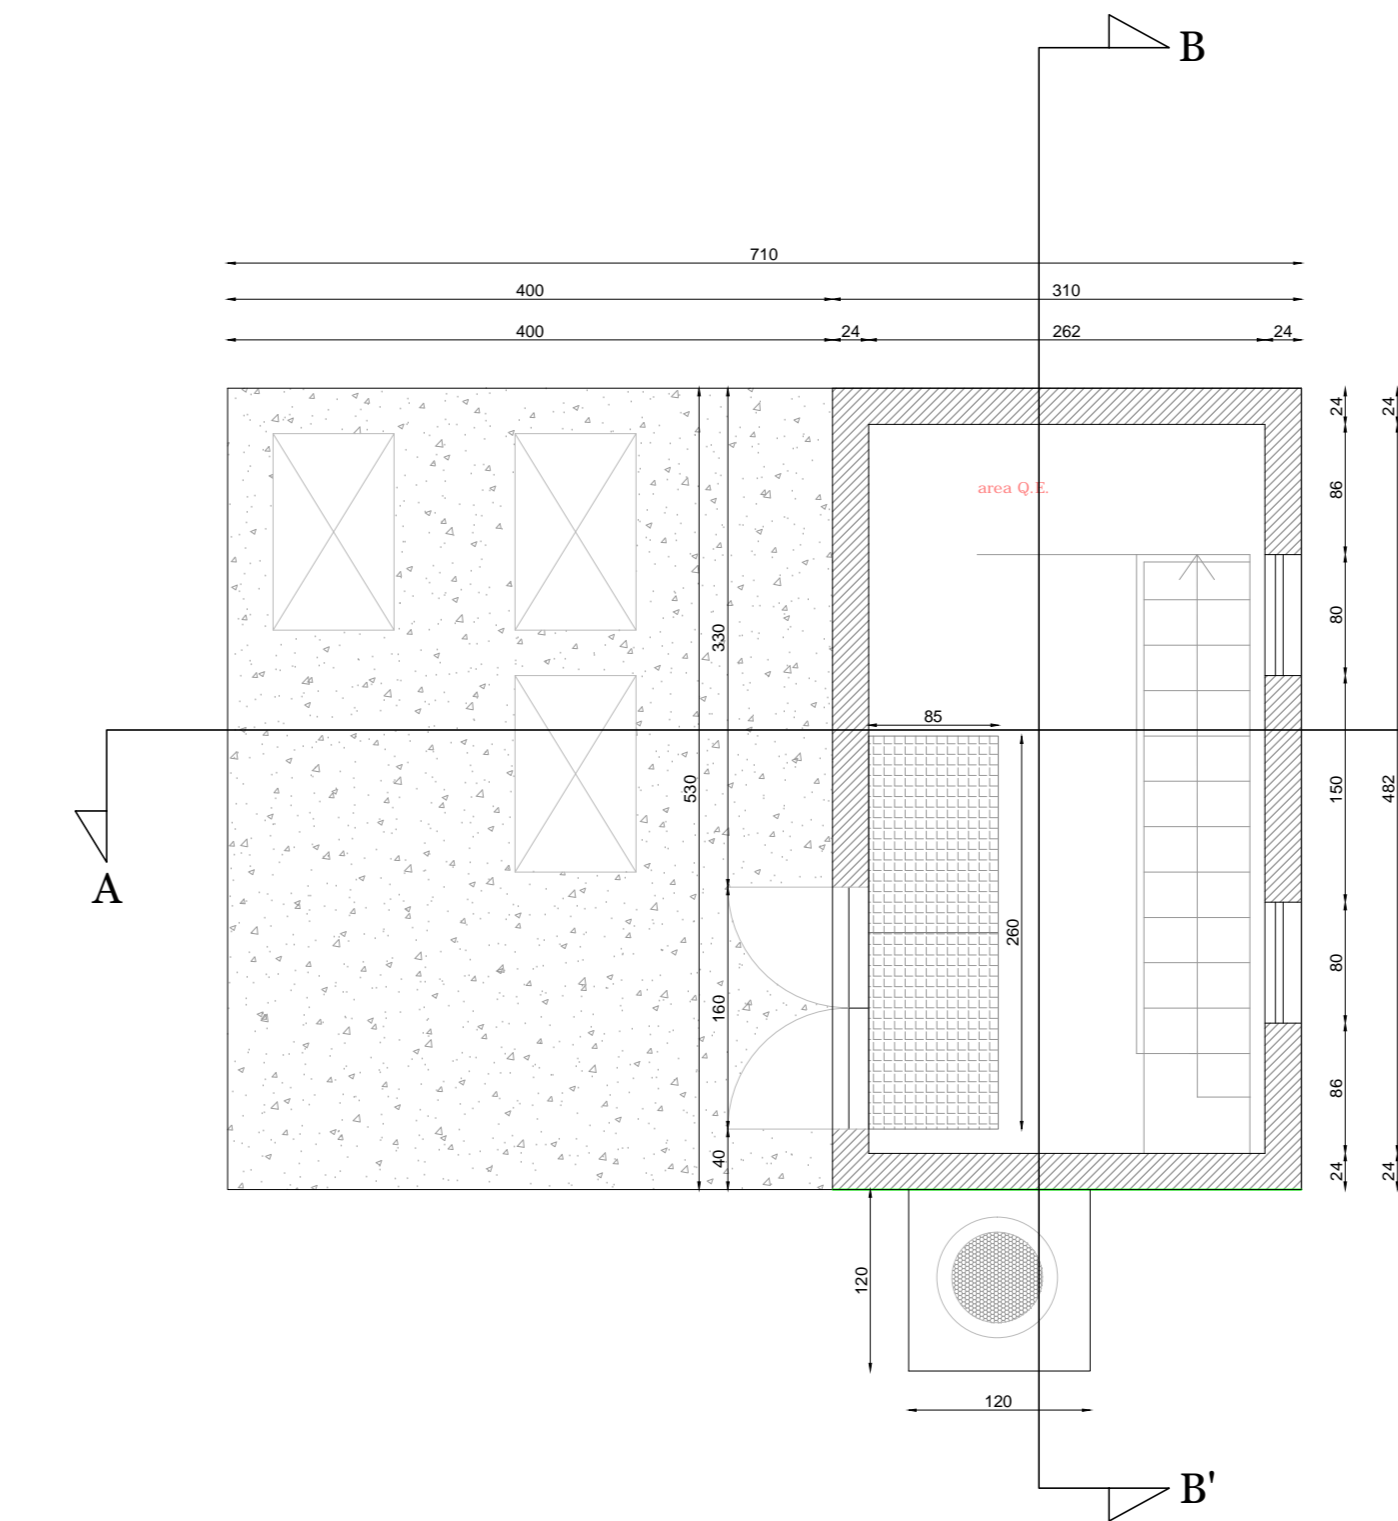


PIANTA QUOTA -0.80

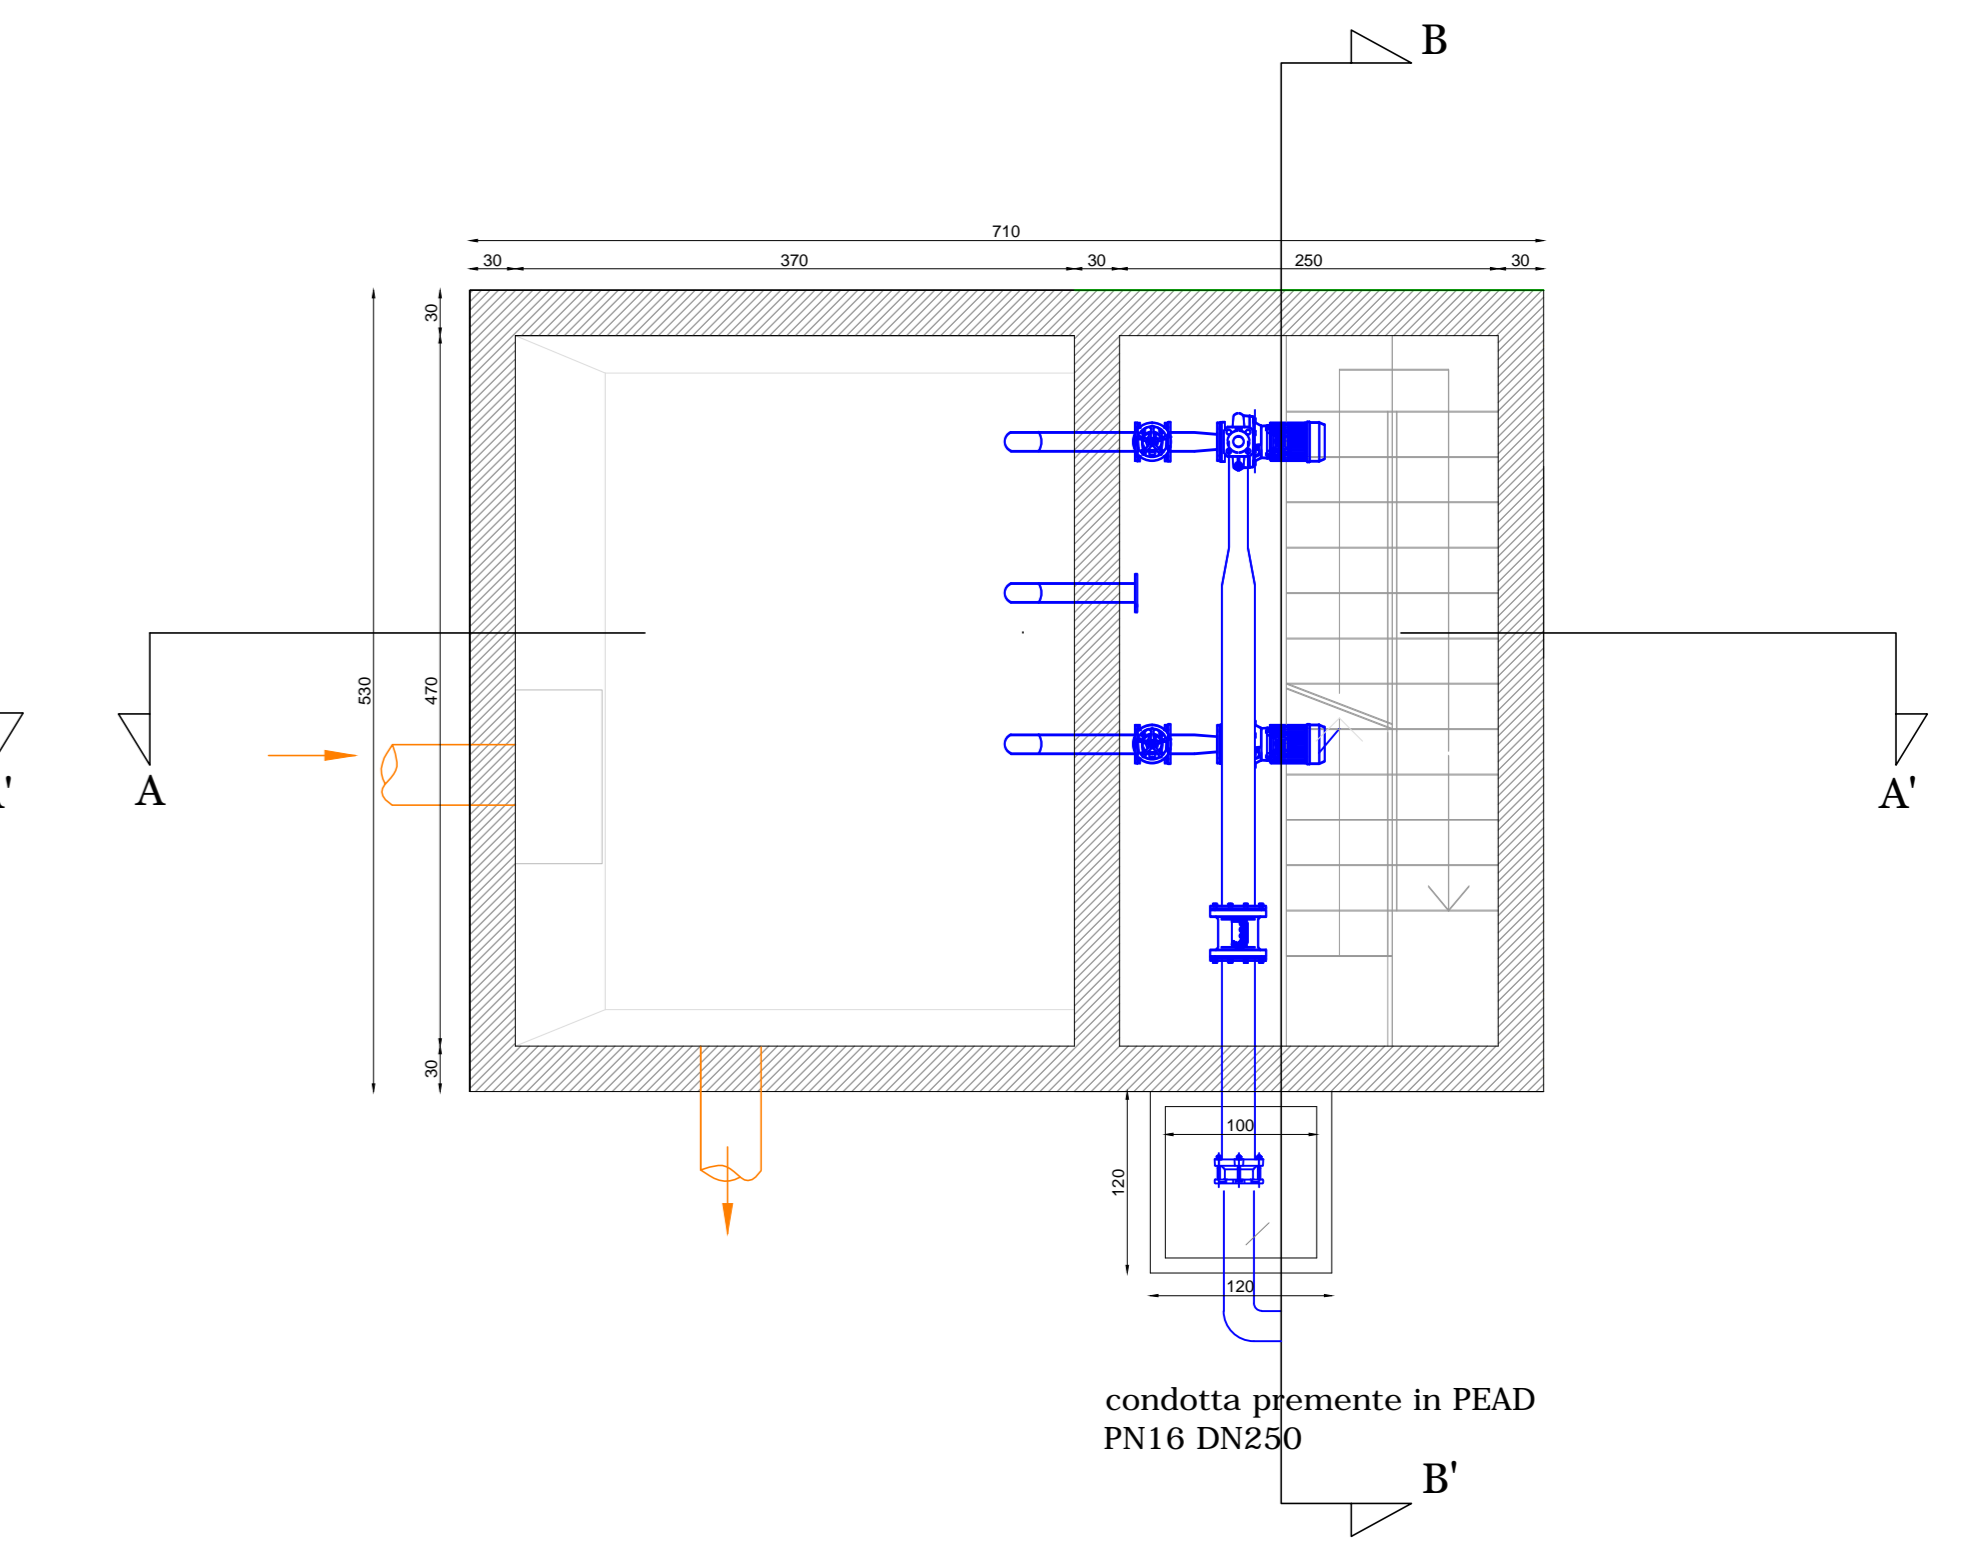


SEZIONE A - A'

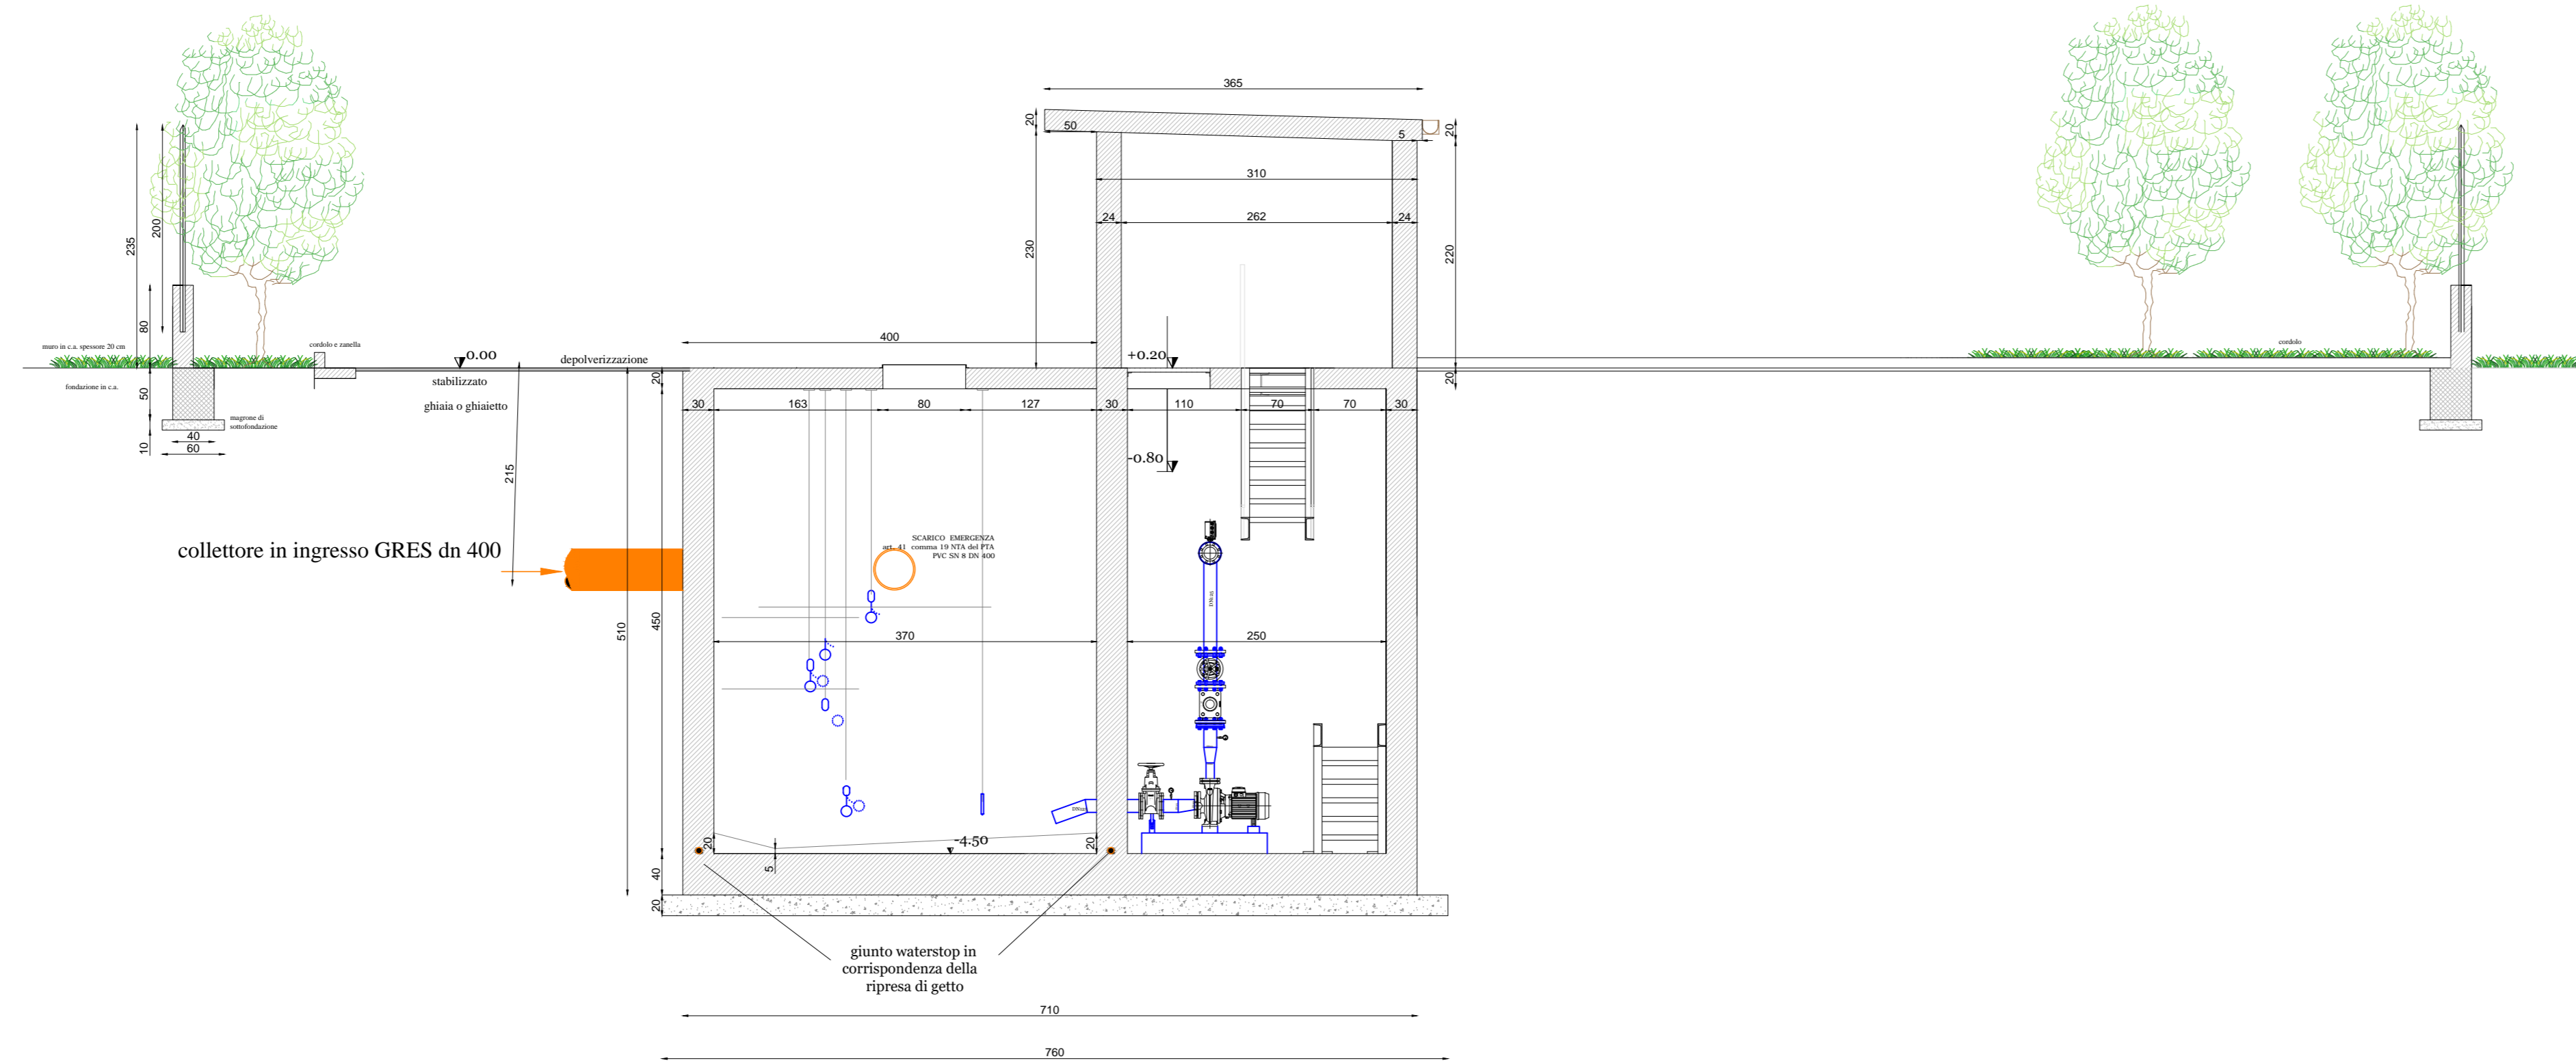


SEZIONE B - B'

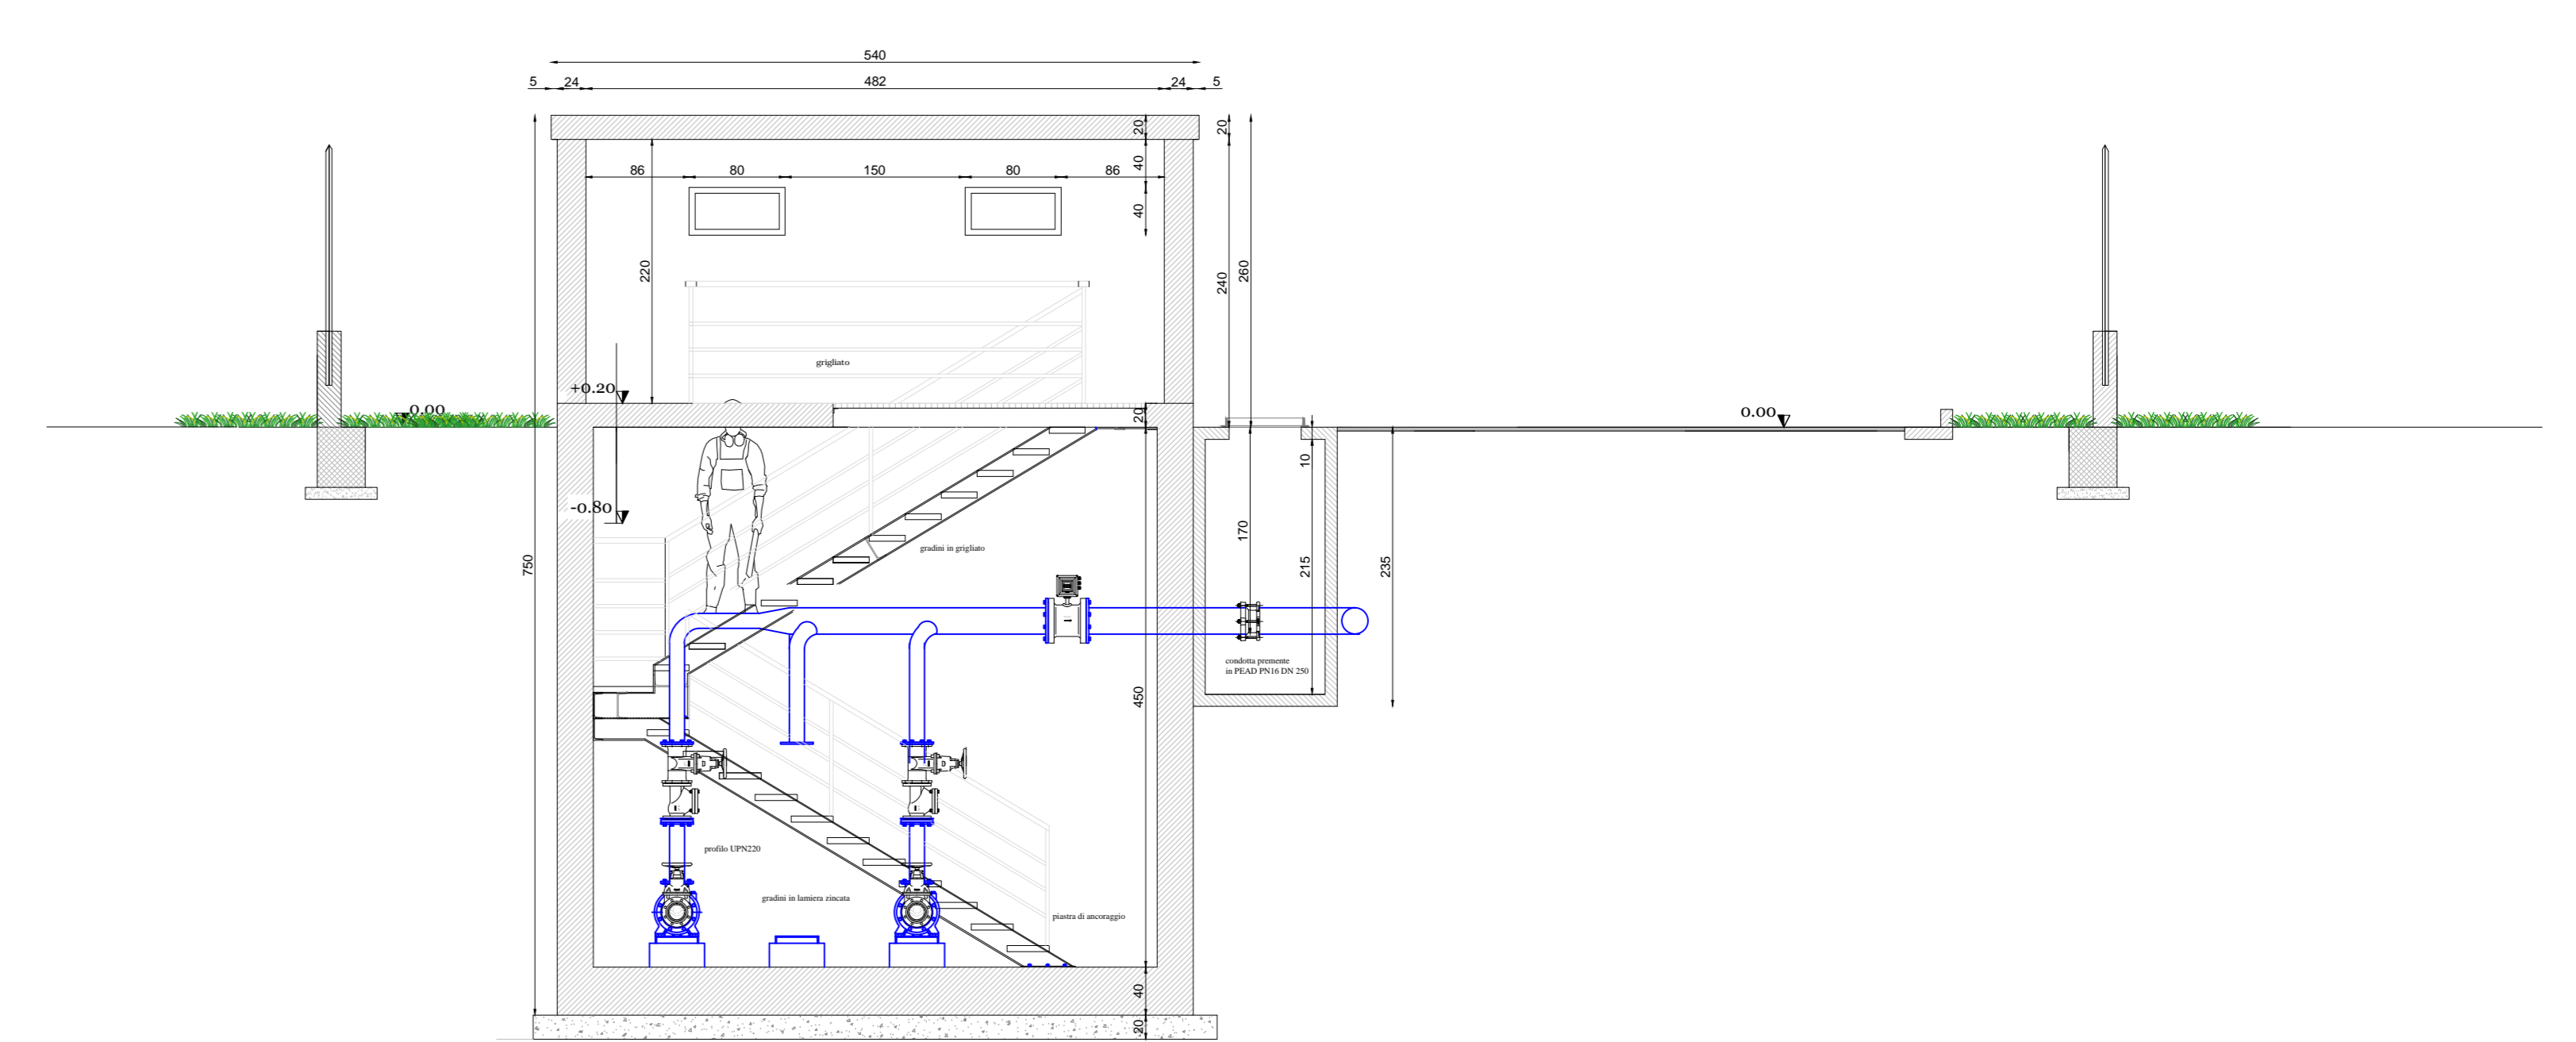


SISTEMAZIONE ARIA

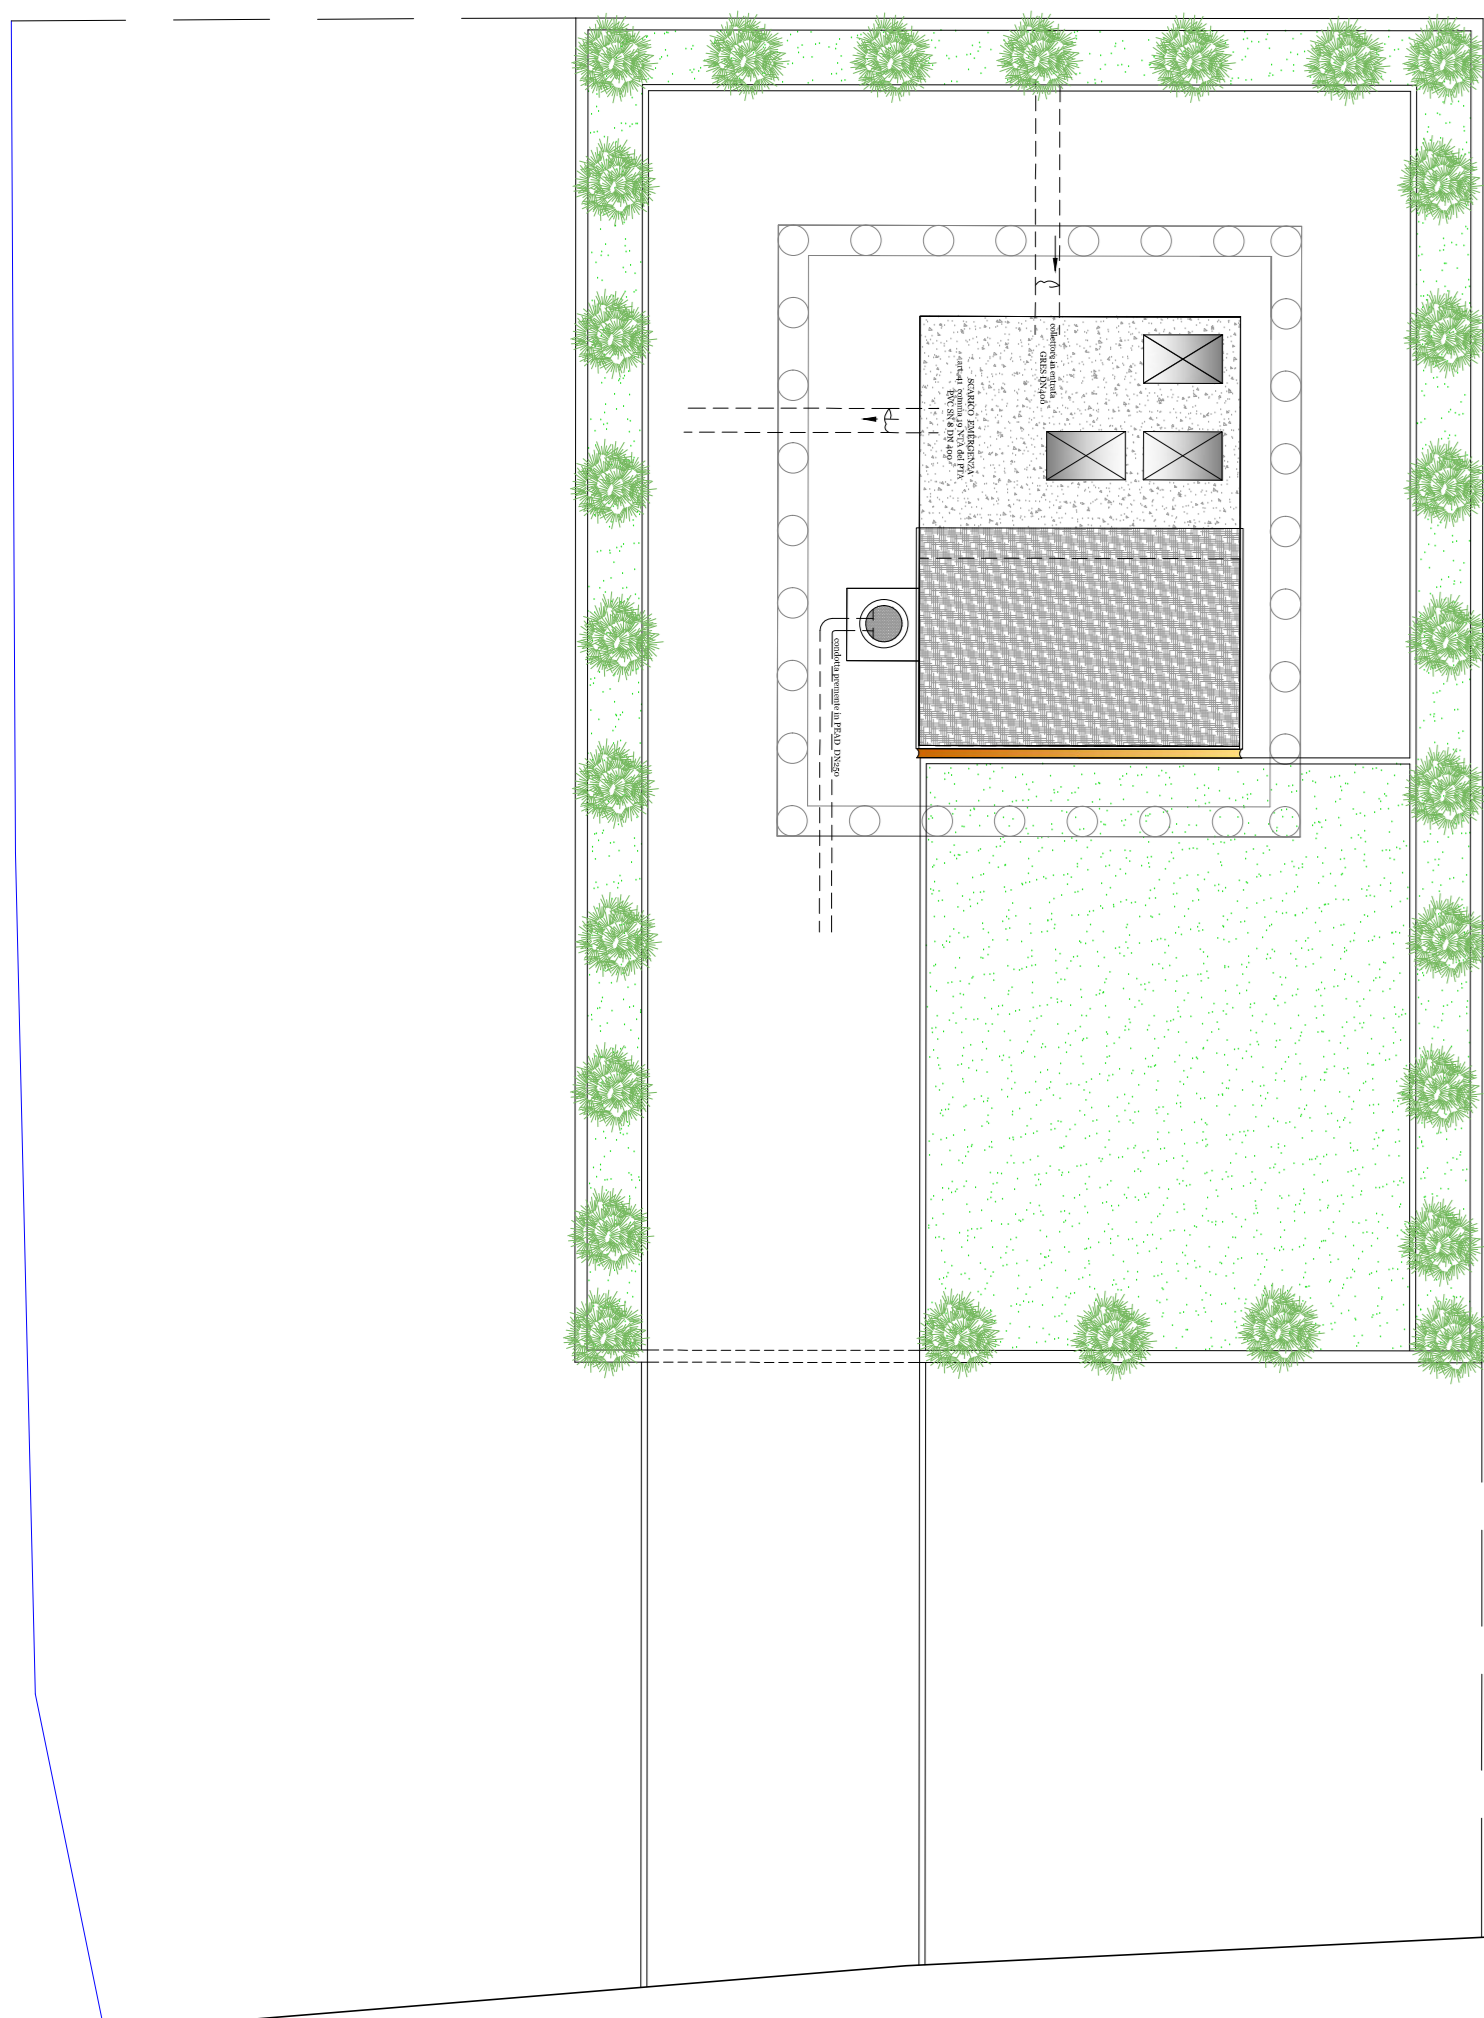


PROSPETTO EST

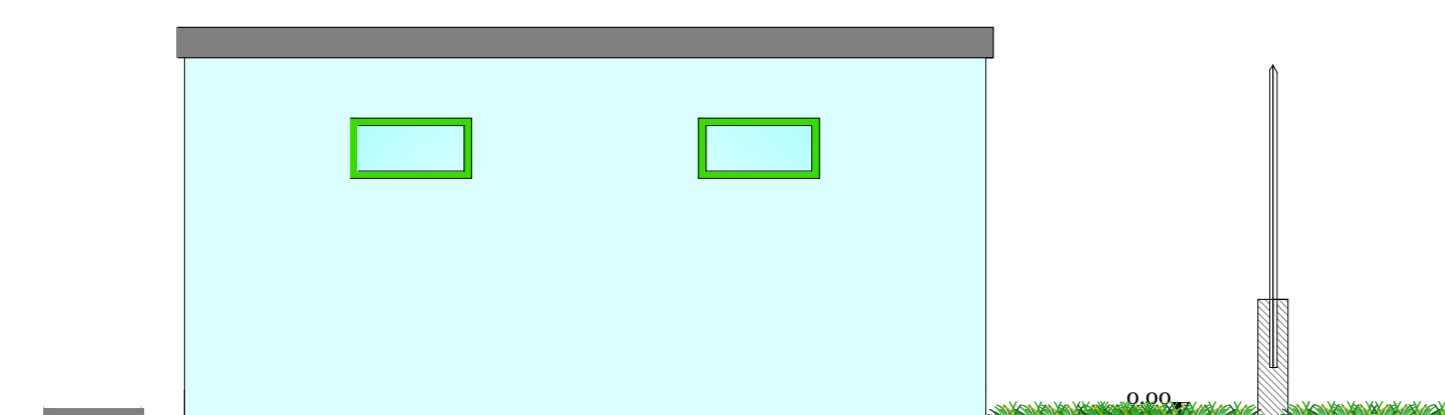

PROSPETTO OVEST

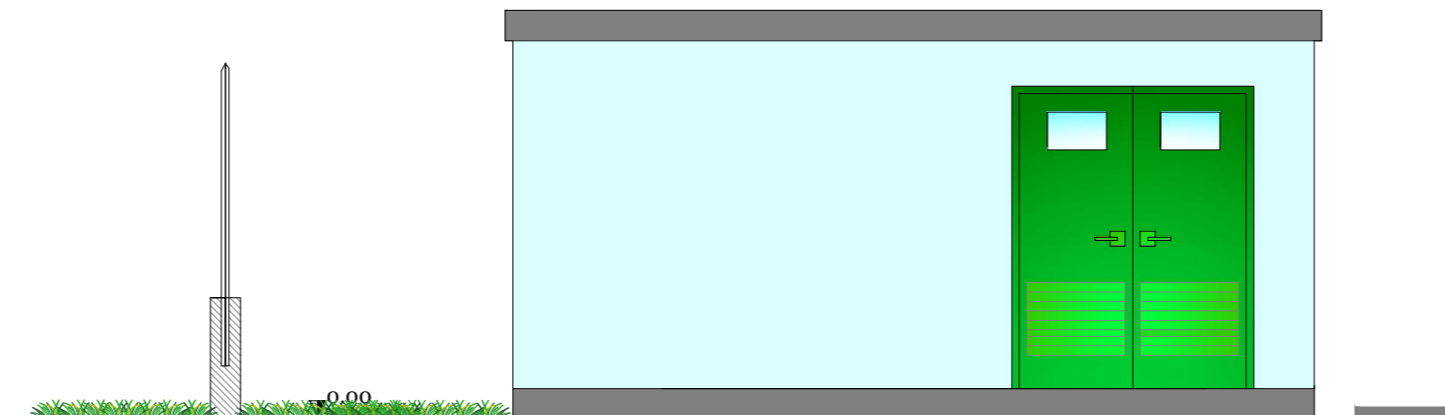

PROSPETTO NORD

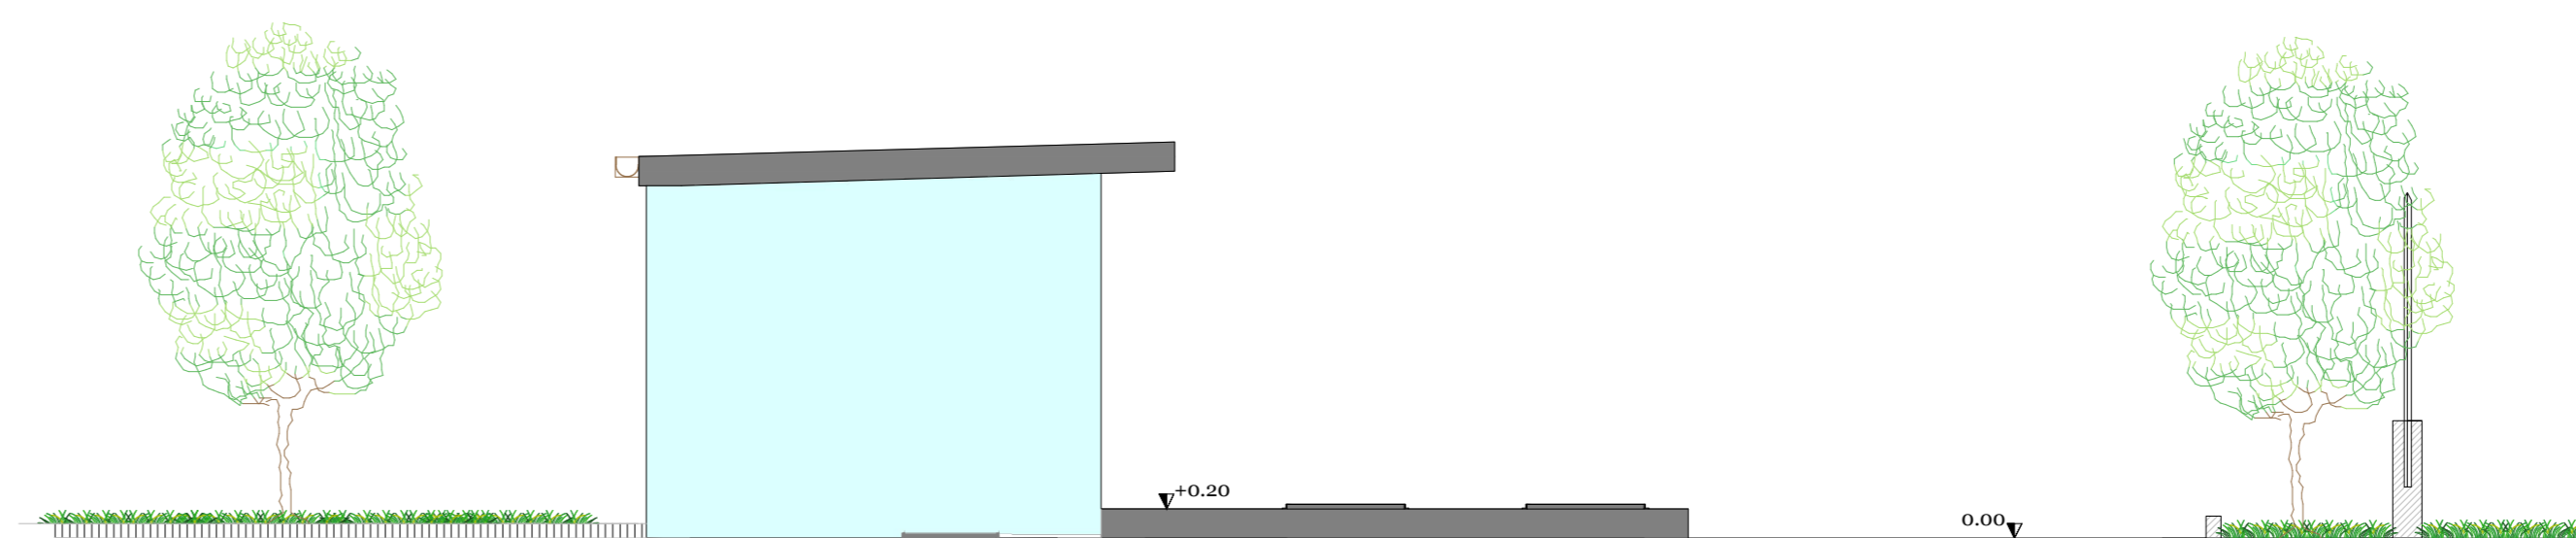

PROSPETTO SUD

