


LEGENDA	
	Collettore fognario principale Gres DN 300
	Collettore fognario secondario PVC SN8 De 315
	Pozzetto di linea/salto
	Limite foglio catastale
	Limite confine comunale
	Particelle interessate dal tracciato di progetto

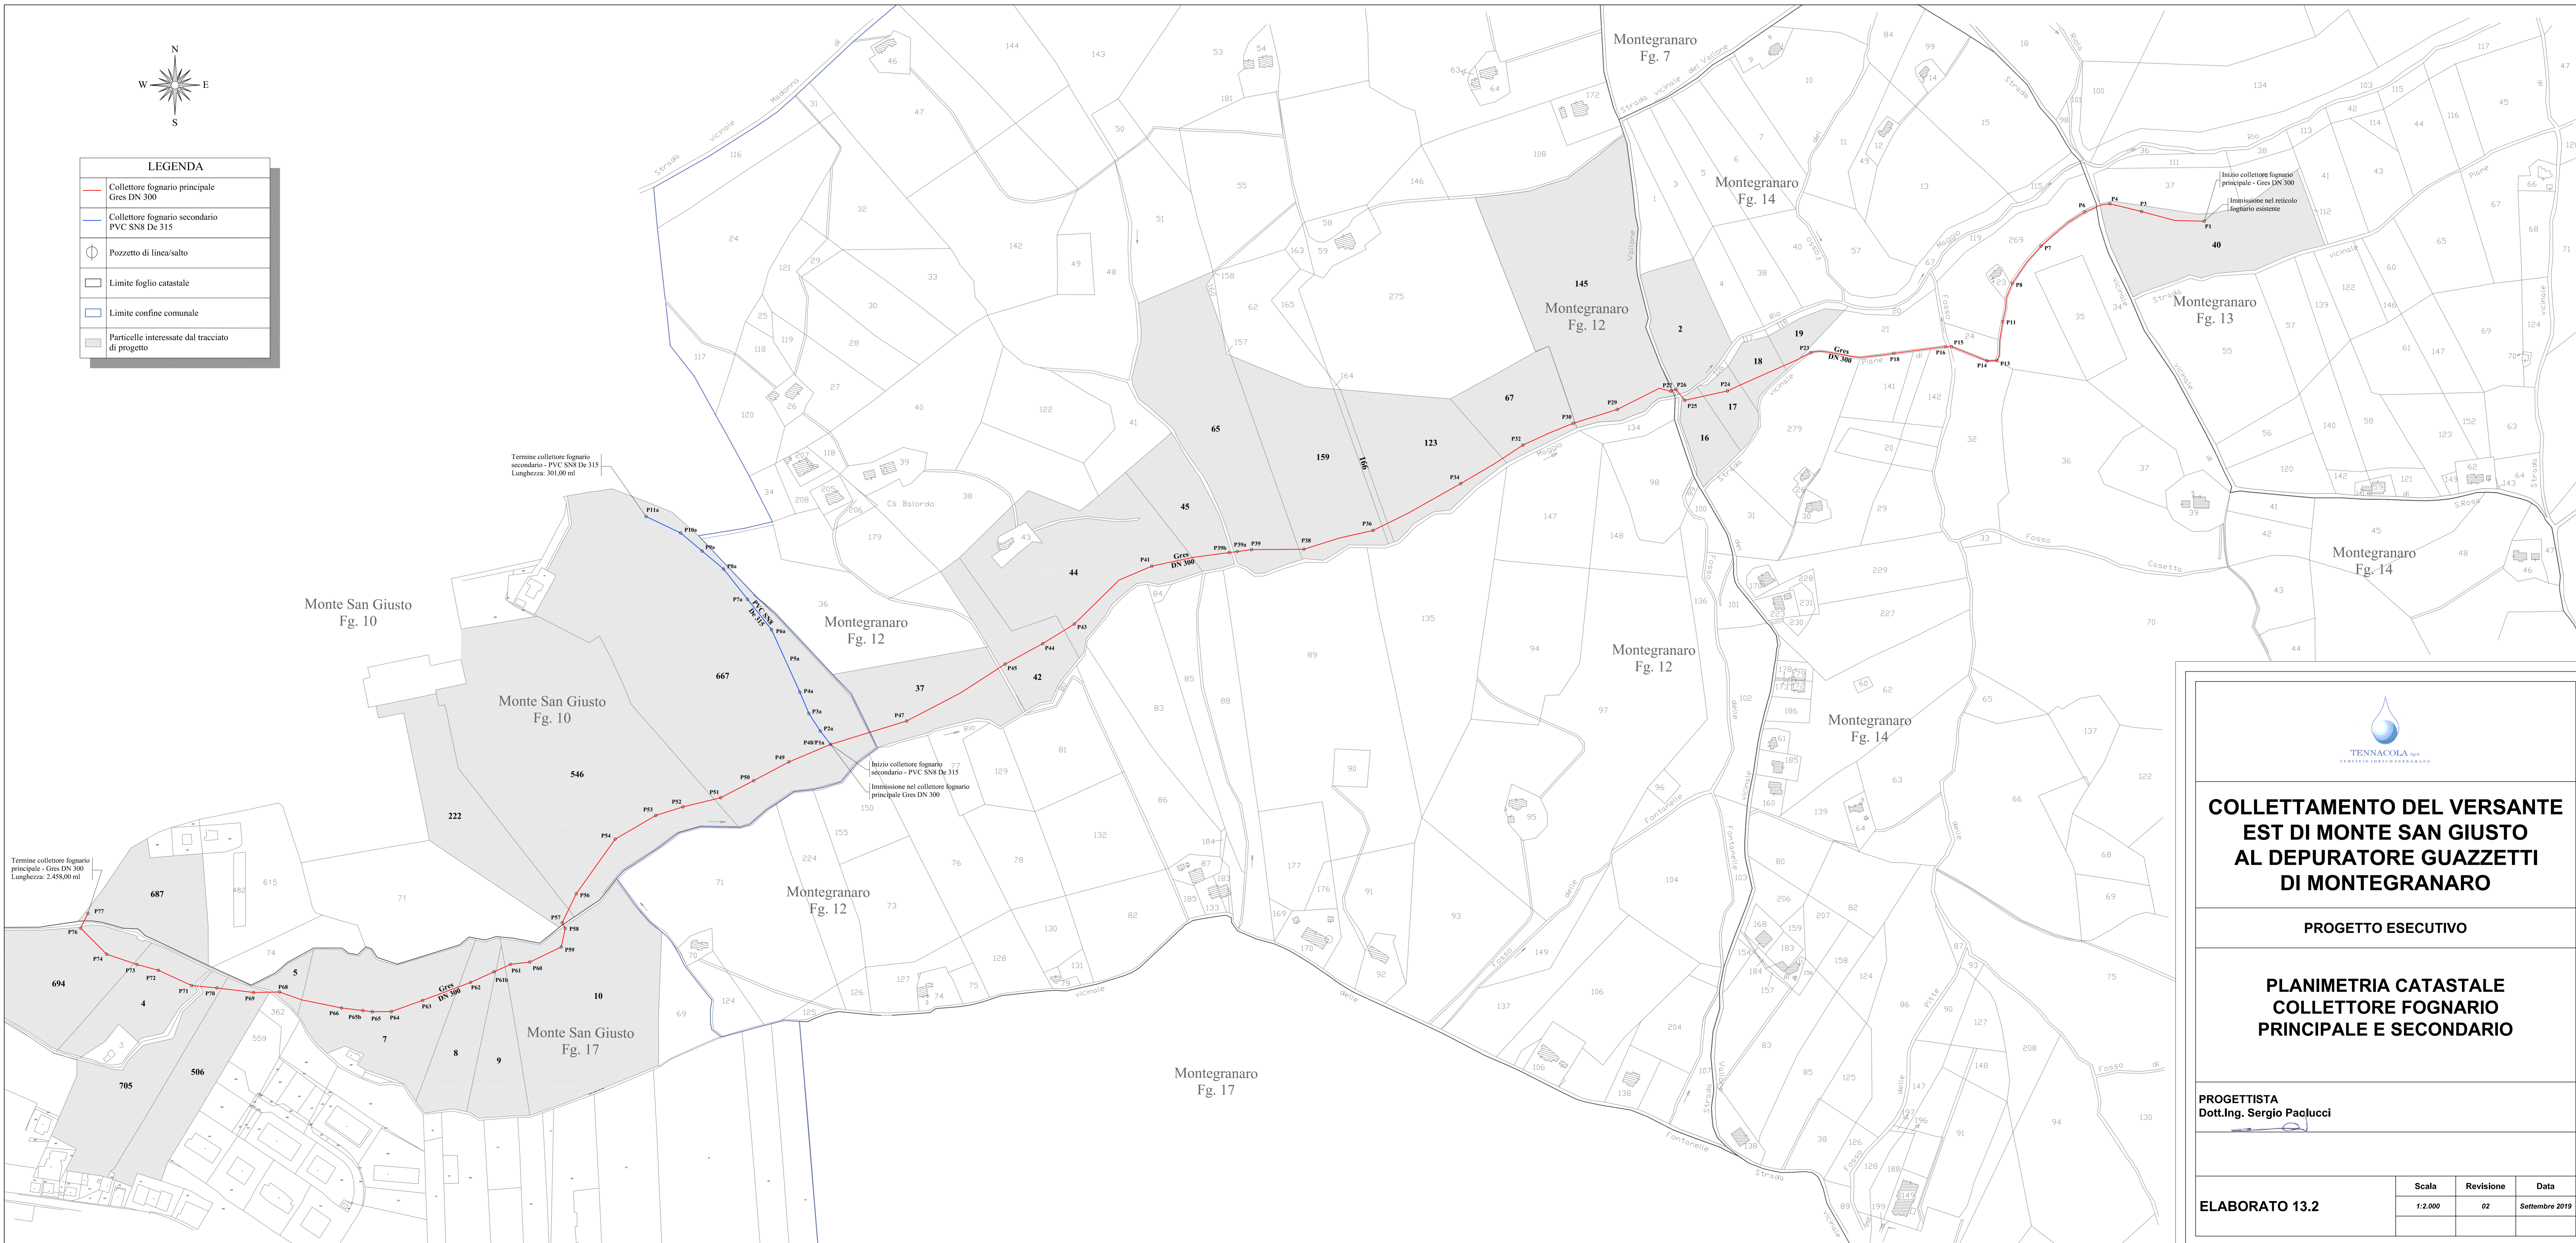

Termine collettore fognario principale - Gres DN 300  
Lunghezza: 2.458,00 ml

Termine collettore fognario secondario - PVC SN8 De 315  
Lunghezza: 301,00 ml

Inizio collettore fognario secondario - PVC SN8 De 315  
Immissione nel collettore fognario principale Gres DN 300



## COLLETTAMENTO DEL VERSANTE EST DI MONTE SAN GIUSTO AL DEPURATORE GUAZZETTI DI MONTEGRANARO

PROGETTO ESECUTIVO

### PLANIMETRIA CATASTALE COLLETTORE FOGNARIO PRINCIPALE E SECONDARIO

PROGETTISTA  
Dott. Ing. Sergio Paolucci

ELABORATO 13.2

Scala	Revisione	Data
1:2.000	02	Settembre 2019